04014643112030020

ΕΦΗΜΕΡΙΣ ΤΗΣ ΚΥΒΕΡΝΗΣΕΩΣ

ΤΗΣ ΕΛΛΗΝΙΚΗΣ ΔΗΜΟΚΡΑΤΙΑΣ

ΤΕΥΧΟΣ ΤΕΤΑΡΤΟ　　Αρ. Φύλλου 1464
31 Δεκεμβρίου 2003

ΠΕΡΙΕΧΟΜΕΝΑ

ΑΠΟΦΑΣΕΙΣ

ΑΠΟΦΑΣΕΙΣ

Αριθ. 29/οικ. 46819/1298 (1)

Τροποποιήσεις του σχεδίου πόλης και όρων δόμησης στον οικισμό Αγ. Αθανάσιος του Δήμου Αγίου Αθανασίου (Ν. Θεσσαλονίκης).

Ο ΝΟΜΑΡΧΗΣ ΘΕΣΣΑΛΟΝΙΚΗΣ

Έχοντας υπόψη:

1. Τις διατάξεις των άρθρων 152, 153, 154, 160, και 242 του Π.Δ. της 14/ 27.7.1999 «Κώδικας Βασικής Πολεοδομικής Νομοθεσίας», (ΦΕΚ 580/Δ).

2. Τις διατάξεις του άρθρου 29 του Ν. 2831/2000 «τροποποίηση των διατάξεων του Ν. 1577/1985 «Γενικός Οικοδομικός Κανονισμός» και άλλες πολεοδομικές διατάξεις» όπως αντικαταστάθηκαν με το άρθρο 10 του Ν. 3044/2002 «Μεταφορά Συντελεστή Δόμησης κλπ» (ΦΕΚ 197 Α) και το γεγονός ότι οι προτεινόμενες τροποποιήσεις δεν μειώνουν τη συνολική έκταση των εγκεκριμένων κοινοχρήστων του οικισμού ούτε τους απαιτούμενου χώρους για κοινωφελείς λειτουργίες και δε συνεπάγονται αύξηση του ισχύοντος συντελεστή δόμησης.

3. Τις διατάξεις του Π.Δ. 30/1996 «κωδικοποίηση σε ενιαίο κείμενο νόμου με τίτλο «Κώδικας Νομαρχιακής Αυτοδιοίκησης» των ισχυουσών διατάξεων για τη Νομαρχιακή Αυτοδιοίκηση» (ΦΕΚ 21 Α) όπως ισχύουν και ιδίως το άρθρο 63 για την αναπλήρωση του Νομάρχη.

4. Την 21/31.3.95 απόφαση του Νομαρχιακού Συμβουλίου Θεσσαλονίκης «Οργανισμός Εσωτερικής Υπηρεσίας της Νομαρχιακής Αυτοδιοίκησης Θεσσαλονίκης» (ΦΕΚ 392/Β/11.4.95).

5. Την 10/6943/13.3.2003απόφαση Νομάρχη Θεσσαλονίκης «παροχή εξουσιοδότησης για υπογραφή εγγράφων με «Εντολή Νομάρχη» από το Βοηθό Νομάρχη Αβραμίδη Ευστάθιο».

6. Την 239/2001 απόφαση του Διοικητικού Εφετείου Θεσσαλονίκης για άρση των ρυμοτομικών βαρών από τα Ο.Τ. Γ.96 - Γ.96β - Γ.96γ - Γ.96δ.

7. Την 5877/22.2.2001 απόφαση του Γενικού Γραμματέα Περιφέρειας Κεντρ. Μακεδονίας «Τροποποίηση χρήσης γης στο Ο.Τ. Γ.96 του Δήμου Αγίου Αθανασίου Θεσσαλονίκης, (ΦΕΚ 224 Δ/5.4.2001).

8. Τις 110/2002 και 220/2002 αποφάσεις του Δημοτικού Συμβουλίου Αγίου Αθανασίου.

9. Τη γνώμη του Συμβουλίου Χωροταξίας Οικισμού και Περιβάλλοντος του Νομού Θεσσαλονίκης όπως διατυπώθηκε στην 170/2003 πράξη του, (Συνεδρία 17η της 15.10.2003) μετά την από 15.10.2003 εισήγηση του Τμήματος Πολεοδομικών Σχεδίων και Κανόνων της Διεύθυνσης Πολεοδομίας.

10. Τις διατάξεις του άρθρου 29Α του Ν. 1558/85 όπως αυτό προστέθηκε με το άρθρο 27 του Ν. 2081/92 (ΦΕΚ 154/Α) και τη διαπίστωση ότι η υπό έγκριση ρύθμιση δεν περιλαμβάνει διατάξεις κανονιστικού χαρακτήρα συνεπαγόμενες δαπάνη σε βάρος του κρατικού προϋπολογισμού ή του Δήμου Αγίου Αθανασίου, αποφασίζουμε:

Άρθρο 1

Εγκρίνεται τροποποίηση του σχεδίου πόλης του οικισμού Άγιος Αθανάσιος του Δήμου Αγίου Αθανασίου στην οποία περιλαμβάνονται:

α. Μετατόπιση της εξωτερικής ρυμοτομικής γραμμής στο δυτικό τμήμα της νότιας οριακής οδού του σχεδίου πόλης ώστε: α) να ταυτιστεί με το αντίστοιχο όριο της απαλλοτριωμένης ζώνης της σιδηροδρομικής γραμμής, β) να μη περιλαμβάνονται στο σχέδιο το κτίριο και ο χώρος του σιδηροδρομικού σταθμού.

β. Κατάργηση νησίδων πράσινου και χώρων στάθμευσης, δημιουργία πεζοδρόμων και καθορισμός νέων νησίδων πράσινου και χώρου στάθμευσης για την ομαλή ένταξη των πιο πάνω ρυθμίσεων στα δεδομένα του σχεδίου και της περί οχής (δημιουργούμενες νέες νησίδες ΚΧ

Γ.98Α, ΚΧ Γ.98Β, «Ρ» Γ.100Β, ΚΧ 100Α, ΚΧ Γ.100γ, ΚΧ Γ.287, ΚΧ Γ.271Α).

γ. Διεύρυνση του Ο.Τ. Γ. 100 (χώρος αθλοπαιδιών).

δ. Δημιουργία νέου οικοδομήσιμου Ο.Τ. Γ. 103α για την αποκατάσταση ιδιοκτησιών που θίγονται από άλλες εγκρινόμενες ρυθμίσεις.

ε. Τροποποίηση του σχεδίου στην περιοχή των Ο.Τ. Γ.96 - Γ.96α - Γ.96β - Γ.96γ - Γ.96δ για την συμμόρφωση στα όσα εντέλλονται με την 239/2001 απόφασης του Διοικητικού Εφετείου Θεσσαλονίκης που περιλαμβάνει την κατάργηση πεζόδρομου και συνένωση των Ο.Τ. Γ.96 και Γ.96α σε ένα Ο.Τ. με αριθμό Γ.96 και τη διεύρυνση των Ο.Τ. Γ.96β και Γ.96δ σε βάρος του Ο.Τ. Γ.96γ (χώρου πράσινου), διεύρυνση των Ο.Τ. Γ.96β, Γ.96δ και Γ.96γ σε βάρος της νότιας περιμετρικής οδού του οικισμού και τη δημιουργία νέων πεζόδρομων σε βάρος του Ο.Τ. Γ.96γ.

στ. Επιβολή σε όλα τα πρόσωπα του Ο.Τ. Γ.96 προκηπίων πλάτους 3,0 μ. και στα προκύπτοντα πρόσωπα των Ο.Τ. Γ96 β και Γ.96 δ προκηπίων πλάτους 3,0 μ.

ζ. Μικρή διεύρυνση του Ο.Τ. Γ.95α προς τα νότια για εναρμόνιση με την προτεινόμενη διαμόρφωση του Γ.96β και μη ρυμοτόμιση υφιστάμενου κτίσματος με επιβολή προκηπίου πλάτους 3,0 μ.

η. Διεύρυνση του Ο.Τ. Γ.142 σε βάρος της νησίδας πράσινου Γ.143Α και καταργούμενου πεζόδρομου με επιβολή προκηπίου πλάτους 5,0 μ στο νέο προκύπτον πρόσωπο του Ο.Τ. Γ 142

θ. Διάνοιξη πεζόδρομου σε βάρος της νησίδας πράσινου Γ.143Α για προσαρμογή στα δεδομένα υφιστάμενου αποστραγγιστικού αγωγού.

ι. Διεύρυνση χώρου πράσινου (Ο.Τ. Γ. 142Α).

ια. Κατάργηση ή μεταβολή σχήματος και θέσης προβλεπόμενων νησίδων πράσινου (ΚΧ) και καθορισμός νέων νησίδων πρασίνου (ΚΧ) για την προσαρμογή του σχεδιασμού κατά μήκος του εντός οικισμού τμήματος της παλιάς εθνικής οδού στα δεδομένα της διαμορφωμένης κατάστασης,

(αρχικές νησίδες, Γ.73Α, Γ.92α. Γ.91α, Γ. 89α, «ΚΧ», Γ.88α. Γ.87β, Γ.86β, Γ.85β. Γ.85α, Γ.84α, Γ.83α, Γ.82α, Γ.81α, Γ.276,)

νέες νησίδες ΚΧ Γ.73Α, ΚΧ Γ. 92α, ΚΧ Γ.91α, ΚΧ Γ.89α, ΚΧ Γ.89β, ΚΧ Γ.88α, ΚΧ Γ.89β, ΚΧ Γ.87α, ΚΧ Γ.86α, ΚΧ Γ.85α, ΚΧ Γ.95β, ΚΧ Γ.96α, ΚΧ Γ.97α).

ιβ. Προσαρμογή της ρυμοτομίας στην ευρύτερη περιοχή το Ο.Τ. Γ.9α/177 για την προσαρμογή στα δεδομένα του ήδη διαμορφωμένου κό μβου με:

i. Μετατόπιση του Ο.Τ. Γ.9α σε βάρος και προς όφελος οδών με αντίστοιχη επιβολή και κατάργηση χαρακτηρισμού πεζόδρομου για βελτίωση των κυκλοφοριακών δεδομένων και με τροποποίηση του περιγράμματος του Ο.Τ. Γ. 9α.

ii. Τροποποίηση του σχήματος και έκτασης των νησίδων στο βόρειο όριο του οικισμού, κατάργηση πεζόδρομου και χώρου στάθμευσης και μετατόπιση οριακής ρυμοτομικής γραμμής του σχεδίου για την προσαρμογή στα δεδομένα του ήδη διαμορφωμένου κόμβου εισόδου στον οικισμό.

iii. Διαμόρφωση χώρου στάθμευσης και πεζόδρομου σε βάρος νησίδας πράσινου στο όριο του οικσιμού.

ιγ. Μετατοπίσεις οικοδομικών και ρυμοτομικών γραμμών οδού, για αποφυγή ρυμοτόμησης κτισμάτων, βελτίωση χάραξης και επίτευξη σταθερών πλατών, προς όφελος και σε βάρος των Ο.Τ. 21 και 42, που συνδυάζονται με:

Δημιουργία νησίδας ΚΧ (Ο.Τ.21 Α) και πεζόδρομου.

Δημιουργία χώρου στάθμευσης και πεζόδρομου σε βάρος του Ο.Τ. Γ. 157.

Διεύρυνση του Ο.Τ. Γ. 156 σε βάρος κοινόχρηστων.

ιδ. Παράλληλη μετατόπιση οδού μεταξύ των Ο.Τ. Γ.192/Γ.191 και των Γ.198/Γ.199 για προσαρμογή σε ανάγκες των κτηματολογικών δεδομένων με επιβολή προκηπίων πλάτους 2,5 στα προκύπτοντα νέα πρόσωπα των Ο.Τ. ιέ. Διαπλάτυνση οδού σε βάρος των Ο.Τ. Γ.277 και Γ.278 και νησίδων «ΚΧ» για βελτίωση της κυκλοφοριακής λειτουργίας.

ιστ. Τροποποιήσεις της ρυμοτομικής οργάνωσης στο χώρο του «Δημοτικού-Αρχαιολογικού Πάρκου» και στην ευρύτερη περιοχή του με:

i. Διεύρυνση του Ο.Τ. Γ.274 «Δημοτικό - Αρχαιολογικό Πάρκο» σε βάρος των Ο.Τ. Γ.273, Γ. 104, Γ.272 με κατάργηση ή μετατόπιση πεζόδρομων.

ii. Δημιουργία χώρου στάθμευσης σε βάρος του Ο.Τ. Γ.274.

iii. Διεύρυνση του «Δημοτικού - Αρχαιολογικού Πάρκου» Γ.274 προς τα ανατολικά σε βάρος οδού και χώρων στάθμευσης («Ρ»).

iv. Δημιουργία πεζόδρομου και χώρου πράσινου Γ.310 σε βάρος του Ο.Τ. Γ.272.

v. Διεύρυνση της οδού μεταξύ των Ο.Τ. Γ. 104 και Γ.271 σε βάρος του Ο.Τ. Γ. 104.

vi. Διεύρυνση του Ο.Τ. Γ.271 σε βάρος οδού, πεζόδρομου χώρου στάθμευσης και των νησίδων πράσινου Γ. 105 και Γ.287 και επιβολή προκηπίου πλάτους 5,0 μ στο νέο νότιο πρόσωπο του.

vii. Μείωση του Ο.Τ. Γ. 104 για δημιουργία πεζόδρομου και διεύρυνση του «Δημοτικού - Αρχαιολογικού Πάρκου» και επιβολή προκηπίου μεταβλητού βάθους σε τμήμα του ανατολικού του προσώπου.

Όπως τα πιο άνω εικονίζονται στα πέντε διαγράμματα κλίμακας 1:1.000 τα οποία έχουν θεωρηθεί από τον προϊστάμενο της Δ/νσης Πολεοδομίας και συνοδεύουν την παρούσα.

Άρθρο 2

1. Στα οικοδομικά τετράγωνα Γ. 104 και Γ.273 η μέγιστη κάλυψη καθορίζεται σε 60% και το μέγιστο επιτρεπόμενο ύψος των κατασκευών σε 7,5 μέτρα.

2. Τα προκήπια που επιβάλλονται με την παρούσα στο οικοδομικό τετράγωνο Γ. 96 να εφαρμόζονται σε περίπτωση:

α. ανέγερσης νέων κτισμάτων

β. ενίσχυσης του φέροντος οργανισμού κτιρίων που ήδη υφίστανται

γ. προσθήκης στα υφιστάμενα κτίσματα (καθ' ύψος ή κατ' επέκταση) με ή χωρίς ενίσχυση του στατικού τους φορέα.

Τα υπόψη προκήπια να μη εφαρμόζονται σε περίπτωση αλλαγής χρήσης, ή εργασιών διαρρύθμισης ή επισκευής χωρίς ενίσχυση του στατικού κτιρίων που υφίστανται ήδη στο Ο.Τ. Γ.96


3. Στο δημιουργούμενο Ο.Τ. Γ103 καθορίζεται επιτρεπόμενη χρήση «γενική κατοικία»

Άρθρο 3

Η παρούσα με τα πέντε διαγράμματα κλίμακας 1:1.000 που τη συνοδεύουν να δημοσιευθεί στην Εφημερίδα της Κυβερνήσεως (τεύχος Δ) και η ισχύς της να αρχίσει από τη δημοσίευσή της.

Θεσσαλονίκη, 12 Δεκεμβρίου 2003

Ο Νομάρχης κ.α.α.
Ο Βοηθός Νομάρχης
ΕΥΣΤΑΘΙΟΣ ΑΒΡΑΜΙΔΗΣ

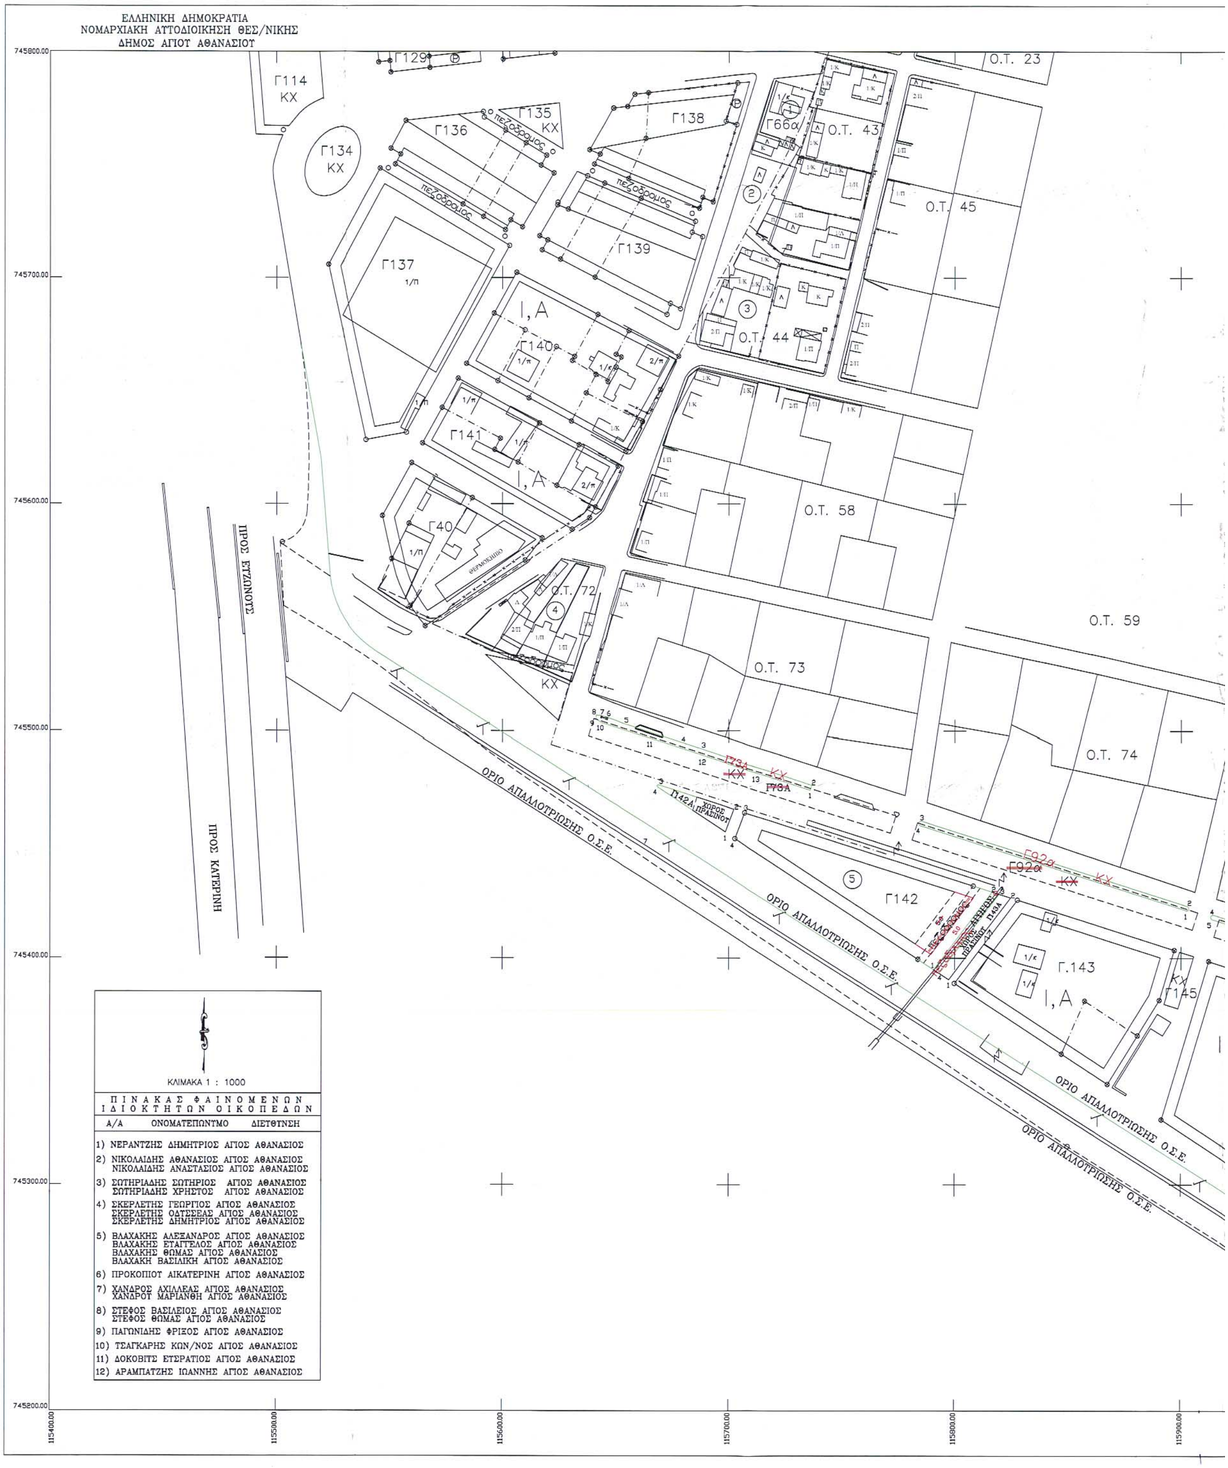
ΕΛΛΗΝΙΚΗ ΔΗΜΟΚΡΑΤΙΑ
ΝΟΜΑΡΧΙΑΚΗ ΑΥΤΟΔΙΟΙΚΗΣΗ ΘΕΣ/ΝΙΚΗΣ
ΔΗΜΟΣ ΑΓΙΟΥ ΑΘΑΝΑΣΙΟΥ
ΚΛΙΜΑΚΑ 1 : 1000
ΠΙΝΑΚΑΣ ΦΑΙΝΟΜΕΝΩΝ ΙΔΙΟΚΤΗΤΩΝ ΟΙΚΟΠΕΔΩΝ
Α/Α ΟΝΟΜΑΤΕΠΩΝΥΜΟ ΔΙΕΥΘΥΝΣΗ
1) ΝΕΡΑΝΤΖΗΣ ΔΗΜΗΤΡΙΟΣ ΑΓΙΟΣ ΑΘΑΝΑΣΙΟΣ
2) ΝΙΚΟΛΑΙΔΗΣ ΑΘΑΝΑΣΙΟΣ ΑΓΙΟΣ ΑΘΑΝΑΣΙΟΣ
ΝΙΚΟΛΑΙΔΗΣ ΑΝΑΣΤΑΣΙΟΣ ΑΓΙΟΣ ΑΘΑΝΑΣΙΟΣ
3) ΣΩΤΗΡΙΑΔΗΣ ΣΩΤΗΡΙΟΣ ΑΓΙΟΣ ΑΘΑΝΑΣΙΟΣ
ΣΩΤΗΡΙΑΔΗΣ ΧΡΗΣΤΟΣ ΑΓΙΟΣ ΑΘΑΝΑΣΙΟΣ
4) ΣΚΕΡΛΕΤΗΣ ΓΕΩΡΓΙΟΣ ΑΓΙΟΣ ΑΘΑΝΑΣΙΟΣ
ΣΚΕΡΛΕΤΗΣ ΟΔΥΣΣΕΑΣ ΑΓΙΟΣ ΑΘΑΝΑΣΙΟΣ
ΣΚΕΡΛΕΤΗΣ ΔΗΜΗΤΡΙΟΣ ΑΓΙΟΣ ΑΘΑΝΑΣΙΟΣ
5) ΒΛΑΧΑΚΗΣ ΑΛΕΞΑΝΔΡΟΣ ΑΓΙΟΣ ΑΘΑΝΑΣΙΟΣ
ΒΛΑΧΑΚΗΣ ΕΥΑΓΓΕΛΟΣ ΑΓΙΟΣ ΑΘΑΝΑΣΙΟΣ
ΒΛΑΧΑΚΗΣ ΘΩΜΑΣ ΑΓΙΟΣ ΑΘΑΝΑΣΙΟΣ
ΒΛΑΧΑΚΗ ΒΑΣΙΛΙΚΗ ΑΓΙΟΣ ΑΘΑΝΑΣΙΟΣ
6) ΠΡΟΚΟΠΙΟΥ ΑΙΚΑΤΕΡΙΝΗ ΑΓΙΟΣ ΑΘΑΝΑΣΙΟΣ
7) ΧΑΝΔΡΟΣ ΑΧΙΛΛΕΑΣ ΑΓΙΟΣ ΑΘΑΝΑΣΙΟΣ
ΧΑΝΔΡΟΥ ΜΑΡΙΑΝΘΗ ΑΓΙΟΣ ΑΘΑΝΑΣΙΟΣ
8) ΣΤΕΦΟΣ ΒΑΣΙΛΕΙΟΣ ΑΓΙΟΣ ΑΘΑΝΑΣΙΟΣ
ΣΤΕΦΟΣ ΘΩΜΑΣ ΑΓΙΟΣ ΑΘΑΝΑΣΙΟΣ
9) ΠΑΓΩΝΙΔΗΣ ΦΡΙΞΟΣ ΑΓΙΟΣ ΑΘΑΝΑΣΙΟΣ
10) ΤΣΑΓΚΑΡΗΣ ΚΩΝ/ΝΟΣ ΑΓΙΟΣ ΑΘΑΝΑΣΙΟΣ
11) ΔΟΚΟΒΙΤΣ ΕΥΣΤΡΑΤΙΟΣ ΑΓΙΟΣ ΑΘΑΝΑΣΙΟΣ
12) ΑΡΑΜΠΑΤΖΗΣ ΙΩΑΝΝΗΣ ΑΓΙΟΣ ΑΘΑΝΑΣΙΟΣ
ΠΡΟΣ ΕΥΖΩΝΟΥΣ
ΠΡΟΣ ΚΑΤΕΡΙΝΗ
ΟΡΙΟ ΑΠΑΛΛΟΤΡΙΩΣΗΣ Ο.Σ.Ε.
Ο.Τ. 23
Ο.Τ. 43
Ο.Τ. 44
Ο.Τ. 45
Ο.Τ. 58
Ο.Τ. 59
Ο.Τ. 72
Ο.Τ. 73
Ο.Τ. 74
Γ114 ΚΧ
Γ134 ΚΧ
Γ135 ΚΧ
Γ136
Γ137
Γ138
Γ139
Γ140
Γ141
Γ142
Γ.143
Γ145
πεζόδρομος

ΤΡΟΠΟΠΟΙΗΣΗ ΡΥΜΟΤΟΜΙΑΣ



ΠΙΝΑΚΑΣ ΣΥΝΤΕΤΑΓΜΕΝΩΝ ΚΟΡΥΦΩΝ ΟΙΚΟΔΟΜΙΚΩΝ ΤΕΤΡΑΓΩΝΩΝ		
ΓΡΑΜΜΑ	Χ	Υ
Ο.Τ. 44		
Ο.Τ. 44. 1	115742.270	745657.772
Ο.Τ. 44. 2	115752.064	745699.512
Ο.Τ. 44. 3	115722.967	745706.130
Ο.Τ. 44. 4	115700.875	745725.240
Ο.Τ. 44. 5	115688.321	745684.367
Ο.Τ. 44. 6	115686.857	745670.379
Γ 66δ/ Κ.Χ.		
Γ 66δ. 1	115739.388	745792.142
Γ 66δ. 2	115741.396	745797.542
Γ 66δ. 3	115730.437	745796.666
Γ 66δ. 4	115721.597	745790.131
Γ 73Α		
Γ 73Α.1	115736.231	745473.998
Γ 73Α.2	115736.900	745476.184
Γ 73Α.3	115688.040	745492.077
Γ 73Α.4	115680.650	745494.396
Γ 73Α.5	115653.877	745503.085
Γ 73Α.6	115646.144	745506.049
Γ 73Α.7	115643.993	745506.609
Γ 73Α.8	115641.455	745506.976
Γ 73Α.9	115641.240	745505.442
Γ 73Α.10	115643.662	745503.614
Γ 73Α.11	115666.542	745496.324
Γ 73Α.12	115690.360	745488.677
Γ 73Α.13	115714.191	745481.072
Γ 85Α		
Γ 85Α.3	116551.823	745247.025
Γ 85Α.4	116549.316	745245.634
Γ 85Α.5	116544.609	745228.311
Γ 85Α.6	116545.975	745225.868
Γ 86Α		
Γ 86Α.1	116532.731	745229.772
Γ 86Α.2	116535.234	745231.177
Γ 86Α.3	116539.861	745248.631
Γ 86Α.4	116538.503	745251.060
Γ 86Α.5	116429.334	745283.604
Γ 86Α.6	116420.884	745279.542
Γ 86Α.7	116417.049	745264.147
Γ 87Α		
Γ 87Α. 1	116405.012	745267.708
Γ 87Α. 2	116407.790	745269.068
Γ 87Α. 3	116410.787	745280.748
Γ 87Α. 4	116409.644	745281.864
Γ 87Α. 5	116329.216	745300.633
Γ 87Α. 6	116325.147	745298.354
Γ 87Α. 7	116323.039	745294.194
Γ 87Α. 8	116323.828	745291.907

ΠΙΝ[…] ΚΟΡΥΦΩΝ[…]
ΓΡΑΜΜΑ
Γ 88Α
Γ 88Α. 1
Γ 88Α. 2
Γ 88Α. 3
Γ 88Α. 4
Γ 88Α. 5
Γ 88Β
Γ 88Β.1
Γ 88Β.2
Γ 88Β.3
Γ 88Β.4
Γ 88Β.5
Γ 88Β.6
Γ 89Α
Γ 89Α. 1
Γ 89Α. 2
Γ 89Α. 3
Γ 89Α. 4
Γ 89Α. 5
Γ 89Α. 6
Γ 89Α. 7
Γ 89Α. 8
Γ 89Β
Γ 89Β. 1
Γ 89Β. 2
Γ 89Β. 3
Γ 89Β. 4
Γ 89Β. 5
Γ 89Β. 6
Γ 89Β. 7
Γ 89Β. 8
Γ 89Β. 9
Γ 89Β. 10
Γ 91Α
Γ 91Α. 1
Γ 91Α. 2
Γ 91Α. 3
Γ 91Α. 4
Γ 91Α. 5
Γ 91Α. 6
Γ 91Α. 7
Γ 91Α. 8
Γ 92Α
Γ 92Α. 1
Γ 92Α. 2
Γ 92Α. 3
Γ 92Α. 4
Γ 95Α
Γ 95Α.1
Γ 95Α.2
Γ 95Α.3
Γ 95Α.4
Γ 95Α.5
Γ 95Β
Γ 95Β. 1
Γ 95Β. 2
Γ 95Β. 3
Γ 95Β. 4
Γ 95Β. 5
Γ 95Β. 6
Γ 95Β. 7
Γ 96
Γ 96. 1
Γ 96. 2
Γ 96. 3
Γ 96. 4
Γ 96. 5
Γ 96. 6

ΕΛΛΗΝΙΚΟ DATUM
ΕΓΚΑΡΣΙΑ ΜΕΡΚΑΤΟΡΙΚΗ ΠΡΟΒΟΛΗ ΤΜ3°
ΚΕΝΤΡΙΚΟΣ ΜΕΣΗΜΒΡΙΝΟΣ Λ=0° ΑΠΟ ΑΘΗΝΑ

ΠΙΝΑΚΑΣ ΣΥΝΤΕΤΑΓΜΕΝΩΝ
ΚΟΡΥΦΩΝ ΟΙΚΟΔΟΜΙΚΩΝ ΤΕΤΡΑΓΩΝΩΝ

Α	Χ	Υ
8Α. 1	116280.144	745304.909
8Α. 2	116282.102	745306.635
8Α. 3	116279.563	745312.337
8Α. 4	116236.006	745323.044
8Α. 5	116234.611	745318.567
8Β.1	116310.110	745295.848
8Β.2	116312.991	745297.262
8Β.3	116310.296	745303.968
8Β.4	116301.288	745306.921
8Β.5	116290.267	745303.513
8Β.6	116289.460	745302.123
9Α. 1	116109.429	745355.139
9Α. 2	116109.888	745357.074
9Α. 3	116109.512	745359.811
9Α. 4	116107.823	745361.343
9Α. 5	116030.724	745383.151
9Α. 6	116029.239	745382.461
9Α. 7	116028.598	745380.683
9Α. 8	116094.134	745360.024
9Β. 1	116208.806	745326.128
9Β. 2	116209.037	745326.965
9Β. 3	116191.016	745332.340
9Β. 4	116187.126	745337.464
9Β. 5	116127.420	745356.067
9Β. 6	116123.300	745352.590
9Β. 7	116123.770	745350.728
9Β. 8	116191.504	745330.273
9Β. 9	116193.941	745330.350
9Β. 10	116195.196	745330.290
1Α. 1	116018.119	745384.013
1Α. 2	116018.568	745385.906
1Α. 3	116016.392	745386.553
1Α. 4	115967.122	745402.353
1Α. 5	115964.037	745403.319
1Α. 6	115914.389	745419.162
1Α. 7	115913.715	745417.179
1Α. 8	115964.798	745400.976
2Α. 1	115902.265	745421.040
2Α. 2	115903.010	745422.830
2Α. 3	115785.130	745460.443
2Α. 4	115784.829	745458.412
5Α.1	116057.183	745223.888
5Α.2	116101.113	745331.145
5Α.3	116055.275	745345.038
5Α.4	116014.070	745248.506
5Α.5	116031.481	745238.421
5Β. 1	116102.495	745339.341
5Β. 2	116104.256	745340.663
5Β. 3	116104.050	745342.632
5Β. 4	116086.973	745347.860
5Β. 5	116078.573	745351.599
5Β. 6	116060.514	745357.312
5Β. 7	116058.732	745353.137
6. 1	116218.350	745227.450
6. 2	116235.380	745283.660
6. 3	116109.213	745321.898
6. 4	116088.062	745270.257
6. 5	116117.940	745260.360
6. 6	116174.270	745239.040

ΠΙΝΑΚΑΣ ΣΥΝΤΕΤΑΓΜΕΝΩΝ
ΚΟΡΥΦΩΝ ΟΙΚΟΔΟΜΙΚΩΝ ΤΕΤΡΑΓΩΝΩΝ

ΓΡΑΜΜΑ	Χ	Υ
Γ 96Α		
Γ 96Α. 1	116237.585	745294.559
Γ 96Α. 2	116241.362	745296.438
Γ 96Α. 3	116241.912	745301.579
Γ 96Α. 4	116120.278	745337.573
Γ 96Α. 5	116117.638	745334.900
Γ 96Α. 6	116118.186	745330.798
Γ 96Β		
Γ 96Β. 2	116139.270	745242.666
Γ 96Β. 3	116112.372	745252.849
Γ 96Β. 4	116083.888	745262.217
Γ 96Β. 5	116066.589	745220.933
Γ 96Γ		
Γ 96Γ. 2	116153.298	745237.354
Γ 96Γ. 3	116143.947	745240.895
Γ 96Δ		
Γ 96Δ. 2	116216.028	745219.793
Γ 96Δ. 3	116162.600	745233.832
Γ 96Δ. 4	116157.975	745235.584
Γ 97Α		
Γ 97Α. 1	116398.616	745245.896
Γ 97Α. 2	116401.180	745246.817
Γ 97Α. 3	116403.780	745249.225
Γ 97Α. 4	116403.089	745253.790
Γ 97Α. 5	116256.302	745297.219
Γ 97Α. 6	116253.596	745294.446
Γ 97Α. 7	116256.839	745288.670
Γ 97Α. 8	116358.585	745258.421
Γ 142		
Γ 142. 1	115790.700	745394.944
Γ 142. 2	115816.574	745429.186
Γ 142. 3	115707.097	745464.101
Γ 142. 4	115702.804	745452.693
Γ 142Α		
Γ 142Α. 1	115698.521	745455.507
Γ 142Α. 2	115702.327	745465.621
Γ 142Α. 3	115668.822	745476.306
Γ 142Α. 4	115668.355	745475.325
Γ 143Α		
Γ 143Α. 1	115797.404	745390.544
Γ 143Α. 2	115824.657	745426.611
Γ 143Α. 3	115819.605	745428.222
Γ 143Α. 4	115793.215	745393.296

Το παρον Τοπογραφικο Διαγραμμα συνοδευει την υπ'αριθμ.............................. αποφαση του Δημοτικου Συμβουλιου.

ΕΘΕΩΡΗΘΗ
Ο ΔΗΜΑΡΧΟΣ


ΑΡΑΜΠΑΤΖΗΣ ΑΡΙΣΤΕΙΔΗΣ
ΔΗΜΑΡΧΟΣ

ΠΕΡΙΦΕΡΕΙΑ ΚΕΝΤΡΙΚΗΣ ΜΑΚΕΔΟΝΙΑΣ
ΝΟΜΟΣ ΘΕΣΣΑΛΟΝΙΚΗΣ
ΝΟΜΑΡΧΙΑΚΗ ΑΥΤΟΔ/ΣΗ ΘΕΣ/ΝΙΚΗΣ
ΔΙΕΥΘΥΝΣΗ ΠΟΛΕΟΔΟΜΙΑΣ
ΤΜΗΜΑ: ΠΟΛΕΟΔΟΜΙΚΩΝ ΣΧΕΔΙΩΝ
ΚΑΙ ΚΑΝΟΝΩΝ

Συνοδεύει την 29/46819/ΠΣΚ/1298 Απόφαση Νομάρχη Θεσσαλονίκης ...

12/12/2003

ΔΙΑΓΡΑΜΜΜΑ ΔΙΑΝΟΜΗΣ ΠΙΝΑΚΙΔΩΝ

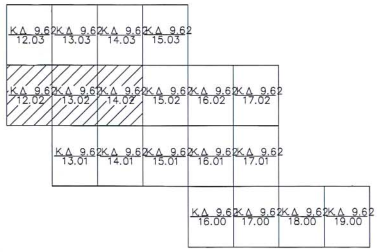


ΕΛΛΗΝΙΚΗ ΔΗΜΟΚΡΑΤΙΑ
ΠΕΡΙΦΕΡΕΙΑ ΚΕΝΤΡΙΚΗΣ ΜΑΚΕΔΟΝΙΑΣ
ΝΟΜΟΣ ΘΕΣΣΑΛΟΝΙΚΗΣ
ΝΟΜΑΡΧΙΑΚΗ ΑΥΤΟΔΙΟΙΚΗΣΗ ΘΕΣ/ΝΙΚΗΣ
ΔΙΕΥΘΥΝΣΗ ΠΟΛΕΟΔΟΜΙΑΣ
ΤΜΗΜΑ ΠΟΛΕΟΔΟΜΙΚΩΝ ΕΦΑΡΜΟΓΩΝ


ΜΕΛΕΤΗ : α) Παραγωγή τοπογραφικών υπόβαθρων, σύνταξη πράξεων τακτοποίησης και αναλογισμού, και σύνταξη διορθωτικών πράξεων εφαρμογής.
β) Τροποποιήσεις του ισχύοντος σχεδίου πόλεως του οικισμού Αγίου Αθανασίου του Δήμου Αγίου Αθανασίου Ν. Θεσ/νίκης.

Επιβλέποντες Μελέτης	Ανάδοχοι Μελετητές
Θεσσαλονίκη .... Ο επιβλέπων Μηχανικός ΛΕΠΕΣΗΣ ΕΥΣΤΑΘΙΟΣ Αρχ. Μηχ/κος με α' βαθμό	ΚΑΛΤΣΙΔΗΣ ΑΘΑΝΑΣΙΟΣ Αγρ. Τοπογράφος Μηχανικός

ΕΘΝΙΚΟ ΤΥΠΟΓΡΑΦΕΙΟ
Για τεχνικούς λόγους στο σχεδιάγραμμο έγινε σμίκρυνση κατά ποσοστό 30 %

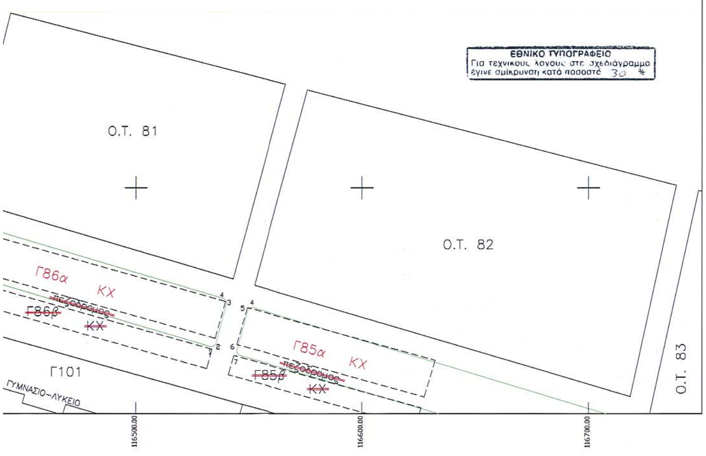

ΕΛΛΗΝΙΚΗ ΔΗΜΟΚΡΑΤΙΑ
ΝΟΜΑΡΧΙΑΚΗ ΑΥΤΟΔΙΟΙΚΗΣΗ ΘΕΣ/ΝΙΚΗΣ
ΔΗΜΟΣ ΑΓΙΟΥ ΑΘΑΝΑΣΙΟΥ

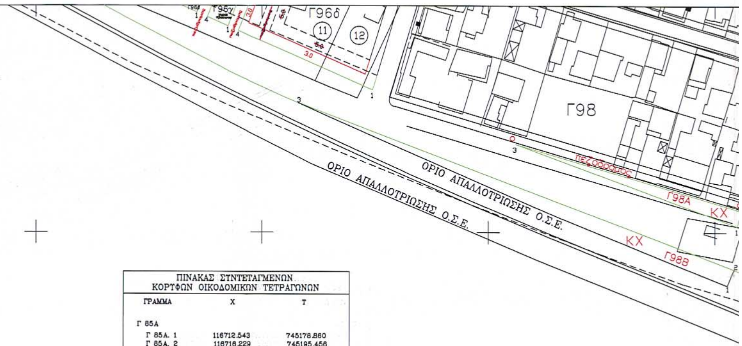

ΠΙΝΑΚΑΣ ΣΥΝΤΕΤΑΓΜΕΝΩΝ ΚΟΡΥΦΩΝ ΟΙΚΟΔΟΜΙΚΩΝ ΤΕΤΡΑΓΩΝΩΝ

ΓΡΑΜΜΑ	Χ	Υ
Γ 85Α		
Γ 85Α. 1	116712.543	745178.860
Γ 85Α. 2	116716.229	745195.456
Γ 85Α. 3	116714.856	745197.804
Γ 85Α. 8	116710.022	745177.376
Γ 96Β		
Γ 96Β. 1	116120.982	745197.073
Γ 96Γ		
Γ 96Γ. 1	116134.724	745191.044
Γ 96Γ. 4	116125.563	745195.063
Γ 96Δ		
Γ 96Δ.1	116198.795	745162.938
Γ 96Δ.4	116139.305	745189.035
Γ 98Α		
Γ 98Α.1	116359.953	745102.714
Γ 98Α.2	116361.939	745109.426
Γ 98Α.3	116262.093	745138.978
Γ 98Β		
Γ 98Β.1	116355.498	745076.321
Γ 98Β.2	116358.505	745083.734
Γ 98Β.3	116165.947	745157.034
Γ 100		
Γ 100.1	116546.142	745058.847
Γ 100.2	116557.549	745097.192
Γ 100.3	116551.550	745041.101
Γ 100.4	116369.914	745101.133
Γ 100Α		
Γ 100Α.1	116536.414	745017.021
Γ 100Α.2	116544.128	745036.087
Γ 100Α.3	116436.156	745057.619
Γ 100Β		
Γ 100Β.1	116546.418	745041.749
Γ 100Β.2	116544.128	745036.087
Γ 100Β.3	116436.156	745057.619
Γ 100Β.4	116553.377	745040.361
Γ 100Γ/Κ.Χ.		
Γ 100Γ.1	116632.165	745008.438
Γ 100Γ.2	116636.235	745022.063
Γ 100Γ.3	116436.156	745057.619
Γ 103Α		
Γ 103Α. 1	116637.705	745009.430
Γ 103Α. 2	116641.041	745020.642
Γ 103Α. 3	116694.025	745004.976
Γ 103Α. 4	116704.881	744999.992
Γ 103Α. 5	116713.203	744991.422
Γ 103Α. 6	116701.578	744950.082
Γ 103Α. 7	116675.446	744960.688
Γ 103Α. 8	116687.093	744989.419
Γ 103Β		
Γ 103Β.1	116632.164	745008.438
Γ 103Β.2	116636.219	745022.066
Γ 103Β.3	116553.377	745040.360
Γ 104		
Γ 104. 1	116802.875	745019.5989
Γ 104. 2	116796.516	745055.479
Γ 104. 3	116814.310	745126.860
Γ 104. 4	116775.830	745137.680
Γ 104. 5	116739.540	745008.620
Γ 104. 6	116771.400	745004.852
Γ 271		
Γ 271. 1	116900.020	744864.883
Γ 271. 2	116911.958	744910.079
Γ 271. 3	116903.139	744949.126
Γ 271. 4	116794.090	744998.918
Γ 271. 5	116772.711	744988.902
Γ 271. 6	116741.428	744997.701
Γ 271. 7	116735.770	744994.098
Γ 271. 8	116747.268	744961.359
Γ 271. 9	116785.519	744926.547
Γ 271. 10	116807.869	744911.890
Γ 271. 11	116837.173	744899.790

ΠΙΝΑΚΑΣ ΣΥΝΤΕΤΑΓΜΕΝΩΝ ΚΟΡΥΦΩΝ ΟΙΚΟΔΟΜΙΚΩΝ ΤΕΤΡΑΓΩΝΩΝ

ΓΡΑΜΜΑ	Χ	Υ
Γ 271Α		
Γ 271Α. 1	116918.856	744840.179
Γ 271Α. 2	116877.311	744866.999
Γ 271Α. 3	116831.240	744891.408
Γ 271Α. 4	116828.050	744884.071
Γ 271Α. 5	116856.407	744871.058
Γ 271Α. 6	116873.853	744862.488
Γ 271Α. 7	116898.501	744850.771
Γ 273		
Γ 273.1	116853.251	745098.529
Γ 273.2	116857.796	745114.635
Γ 273.3	116848.393	745117.277
Γ 273.4	116843.810	745101.038
Γ 274		
Γ 274. 1	117043.811	744963.595
Γ 274. 2	117055.998	744998.841
Γ 274. 3	117056.056	745058.882
Γ 274. 4	116819.125	745125.507
Γ 274. 5	116800.981	745052.199
Γ 274. 6	116865.886	744971.491
Γ 274. 7	116940.900	744991.900
Γ 274. 8	116949.260	744982.440
Γ 274. 9	117028.110	744955.020
Γ 274. 10	117035.440	744959.023
Γ 277		
Γ 277. 1	117171.279	745127.796
Γ 277. 2	117116.120	745166.224
Γ 277. 3	117091.963	745131.181
Γ 277. 4	117126.140	745107.359
Γ 277. 5	117157.000	745107.300
Γ 278		
Γ 278. 1	117142.340	745072.849
Γ 278. 2	117142.435	745102.347
Γ 278. 3	117124.522	745102.405
Γ 278. 4	117089.137	745127.056
Γ 278. 5	117070.090	745099.407
Γ 278. 6	117070.111	745073.082
Γ 287		
Γ 287.1	116780.640	744917.995
Γ 287.2	116745.414	744948.812
Γ 287.3	116716.839	744985.880
Γ 287.4	116745.028	744948.915
Γ 310		
Γ 310. 1	116945.609	744979.770
Γ 310. 2	116941.214	744984.745
Γ 310. 3	116865.635	744966.352
Γ 310. 4	116804.997	745015.071
Γ 310. 5	116798.487	745012.021
Γ 310. 6	116870.957	744958.398

Το παρον Τοπογραφικο Διαγραμμα συνοδευει την υπ'αριθμ.. αποφαση του Δημοτικου Συμβουλιου.


Ε Θ Ε Ω Ρ Η Θ Η
Ο Δ Η Μ Α Ρ Χ Ο Σ


ΕΛΛΗΝΙΚΗ ΔΗΜΟΚΡΑΤΙΑ · ΔΗΜΟΣ ΑΓΙΟΥ ΑΘΑΝΑΣΙΟΥ · ΝΟΜΟΣ ΘΕΣΣΑΛΟΝΙΚΗΣ

ΑΡΑΜΠΑΤΖΗΣ ΑΡΙΣΤΕΙΔΗΣ
ΔΗΜΑΡΧΟΣ

Π Ι Ν Α Κ Α Σ Φ Α Ι Ν Ο Μ Ε Ν Ω Ν Ι Δ Ι Ο Κ Τ Η Τ Ω Ν Ο Ι Κ Ο Π Ε Δ Ω Ν

Α/Α	ΟΝΟΜΑΤΕΠΩΝΥΜΟ ΔΙΕΥΘΥΝΣΗ
11)	ΔΟΚΟΒΙΤΣ ΕΥΣΤΡΑΤΙΟΣ ΑΓΙΟΣ ΑΘΑΝΑΣΙΟΣ
12)	ΑΡΑΜΠΑΤΖΗΣ ΙΩΑΝΝΗΣ ΑΓΙΟΣ ΑΘΑΝΑΣΙΟΣ
13)	ΧΟΥΛΙΑ ΑΝΝΑ ΑΓΙΟΣ ΑΘΑΝΑΣΙΟΣ ΧΟΥΛΙΑΣ ΝΙΚΟΛΑΟΣ ΑΓΙΟΣ ΑΘΑΝΑΣΙΟΣ ΧΟΥΛΙΑ ΜΑΡΙΚΑ ΑΓΙΟΣ ΑΘΑΝΑΣΙΟΣ
14)	ΧΟΥΛΙΑΣ ΣΤΥΛΙΑΝΟΣ ΑΓΙΟΣ ΑΘΑΝΑΣΙΟΣ
15)	ΧΑΝΔΡΟΣ ΘΕΟΔΩΡΟΣ ΑΓΙΟΣ ΑΘΑΝΑΣΙΟΣ
16)	ΧΟΥΛΙΑΣ ΓΕΩΡΓΙΟΣ ΑΓΙΟΣ ΑΘΑΝΑΣΙΟΣ
17)	ΧΟΥΛΙΑ ΑΝΝΑ ΑΓΙΟΣ ΑΘΑΝΑΣΙΟΣ ΧΟΥΛΙΑΣ ΝΙΚΟΛΑΟΣ ΑΓΙΟΣ ΑΘΑΝΑΣΙΟΣ ΧΟΥΛΙΑ ΜΑΡΙΚΑ ΑΓΙΟΣ ΑΘΑΝΑΣΙΟΣ
18)	ΠΑΝΤΕΛΟΠΟΥΛΟΣ ΓΕΩΡΓΙΟΣ ΑΓΙΟΣ ΑΘΑΝΑΣ. ΠΑΝΤΕΛΟΠΟΥΛΟΥ ΕΥΑΓΓΕΛΙΑ ΑΓΙΟΣ ΑΘΑΝΑΣ. ΠΑΝΤΕΛΟΠΟΥΛΟΣ ΠΑΝΤΕΛΗΣ ΑΓΙΟΣ ΑΘΑΝΑΣ. ΠΑΝΤΕΛΟΠΟΥΛΟΥ ΓΕΩΡΓΙΑ ΑΓΙΟΣ ΑΘΑΝΑΣΙΟΣ ΕΥΑΓΓΕΛΟΠΟΥΛΟΥ ΣΤΕΛΛΑ ΑΓΙΟΣ ΑΘΑΝΑΣΙΟΣ
19)	ΖΑΦΕΙΡΙΑΔΗΣ ΑΝΑΣΤΑΣΙΟΣ ΑΓΙΟΣ ΑΘΑΝΑΣΙΟΣ
20)	ΜΕΣΟΓΕΙΑΚΗ ΕΜΠΟΡΙΚΗ Α.Ε. ΑΓΙΟΣ ΑΘΑΝΑΣ.
21)	ΜΑΚΡΙΔΟΥ ΑΝΝΑ ΑΓΙΟΣ ΑΘΑΝΑΣΙΟΣ ΔΕΝΗΣ ΚΩΝ/ΝΟΣ ΑΓΙΟΣ ΑΘΑΝΑΣΙΟΣ
22)	ΠΑΝΤΕΛΟΠΟΥΛΟΣ ΓΕΩΡΓΙΟΣ ΑΓΙΟΣ ΑΘΑΝΑΣ. ΠΑΝΤΕΛΟΠΟΥΛΟΥ ΕΥΑΓΓΕΛΙΑ ΑΓΙΟΣ ΑΘΑΝΑΣ. ΠΑΝΤΕΛΟΠΟΥΛΟΣ ΠΑΝΤΕΛΗΣ ΑΓΙΟΣ ΑΘΑΝΑΣ. ΠΑΝΤΕΛΟΠΟΥΛΟΥ ΓΕΩΡΓΙΑ ΑΓΙΟΣ ΑΘΑΝΑΣΙΟΣ ΕΥΑΓΓΕΛΟΠΟΥΛΟΥ ΣΤΕΛΛΑ ΑΓΙΟΣ ΑΘΑΝΑΣΙΟΣ
23)	ΜΕΣΟΓΕΙΑΚΗ ΕΜΠΟΡΙΚΗ Α.Ε. ΑΓΙΟΣ ΑΘΑΝΑΣ.
24)	ΒΑΦΟΠΟΥΛΟΥ ΝΑΖΛΗ ΑΓΙΟΣ ΑΘΑΝΑΣΙΟΣ
25)	ΜΕΣΟΓΕΙΑΚΗ ΕΜΠΟΡΙΚΗ Α.Ε. ΑΓΙΟΣ ΑΘΑΝΑΣ.
26)	ΒΑΦΟΠΟΥΛΟΥ ΝΑΖΛΗ ΑΓΙΟΣ ΑΘΑΝΑΣΙΟΣ
27)	ΜΕΣΟΓΕΙΑΚΗ ΕΜΠΟΡΙΚΗ Α.Ε. ΑΓΙΟΣ ΑΘΑΝΑΣ.

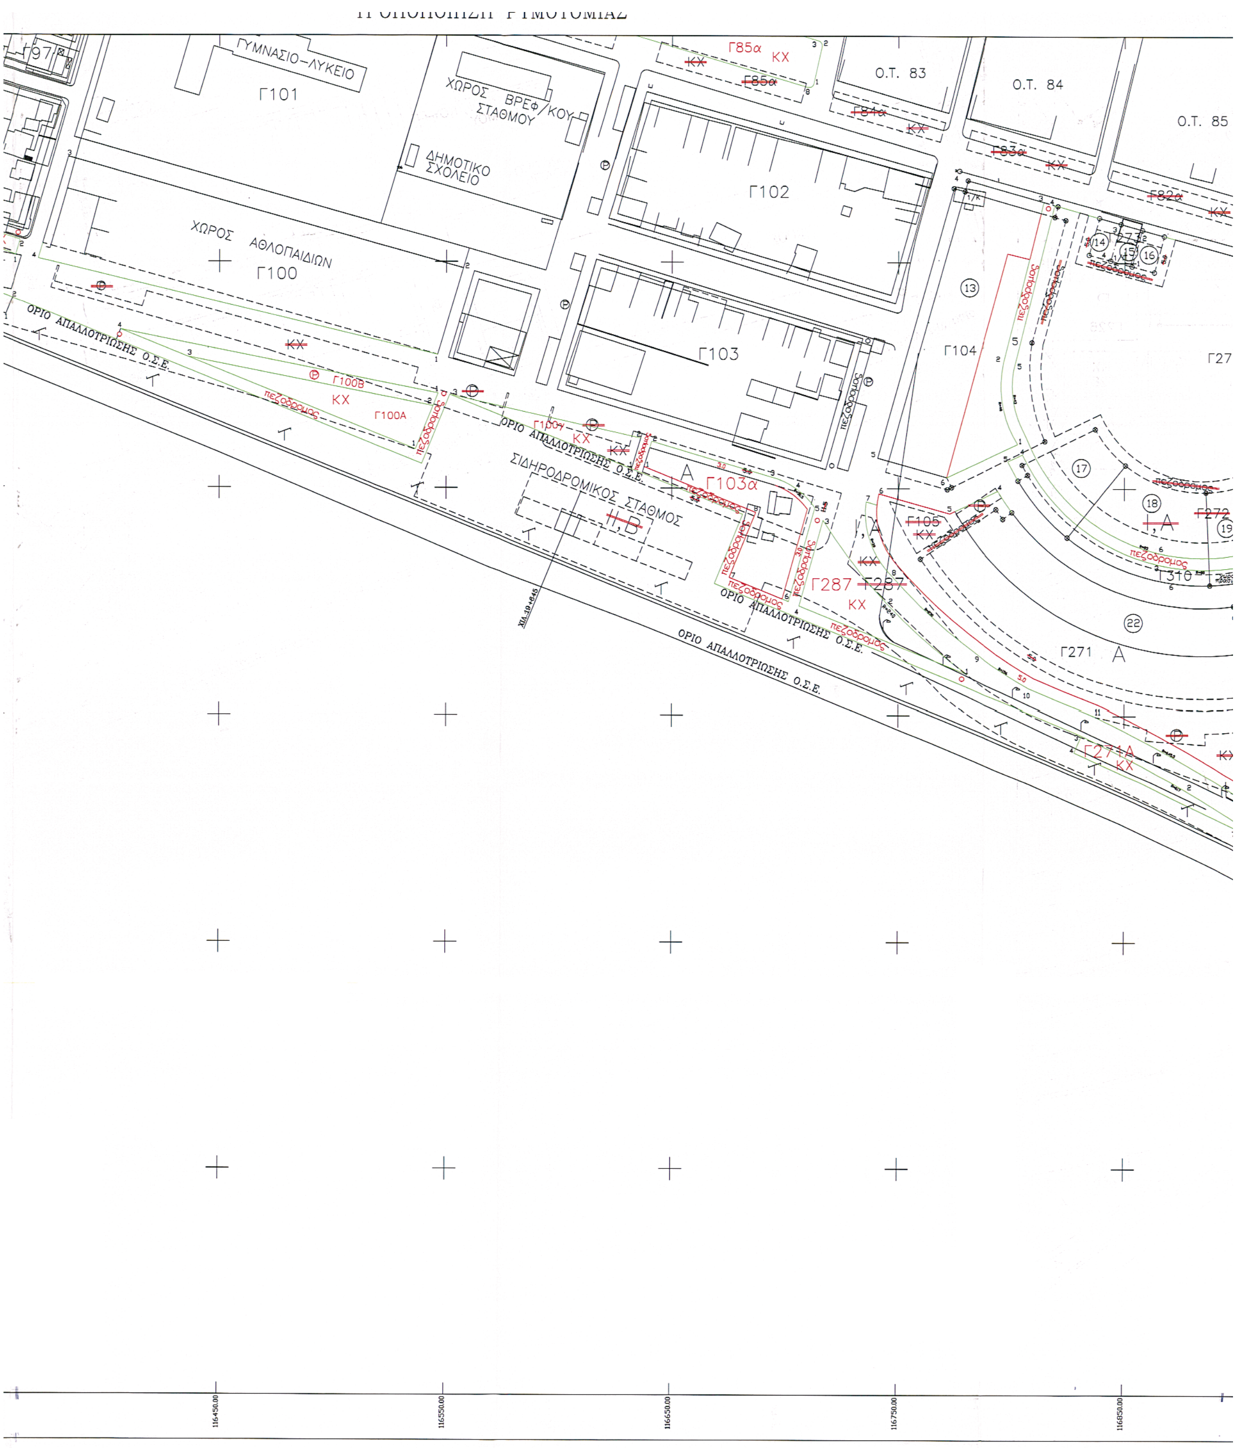
ΓΥΜΝΑΣΙΟ-ΛΥΚΕΙΟ
Γ101
ΧΩΡΟΣ ΒΡΕΦ/ΚΟΥ ΣΤΑΘΜΟΥ
ΔΗΜΟΤΙΚΟ ΣΧΟΛΕΙΟ
Ο.Τ. 83
Ο.Τ. 84
Ο.Τ. 85
Γ102
ΧΩΡΟΣ ΑΘΛΟΠΑΙΔΙΩΝ
Γ100
Γ103
Γ104
ΟΡΙΟ ΑΠΑΛΛΟΤΡΙΩΣΗΣ Ο.Σ.Ε.
ΣΙΔΗΡΟΔΡΟΜΙΚΟΣ ΣΤΑΘΜΟΣ
Γ103α
Γ287
Γ271
Γ271Α
πεζόδρομος
ΚΧ
116450.00
116550.00
116650.00
116750.00
116850.00

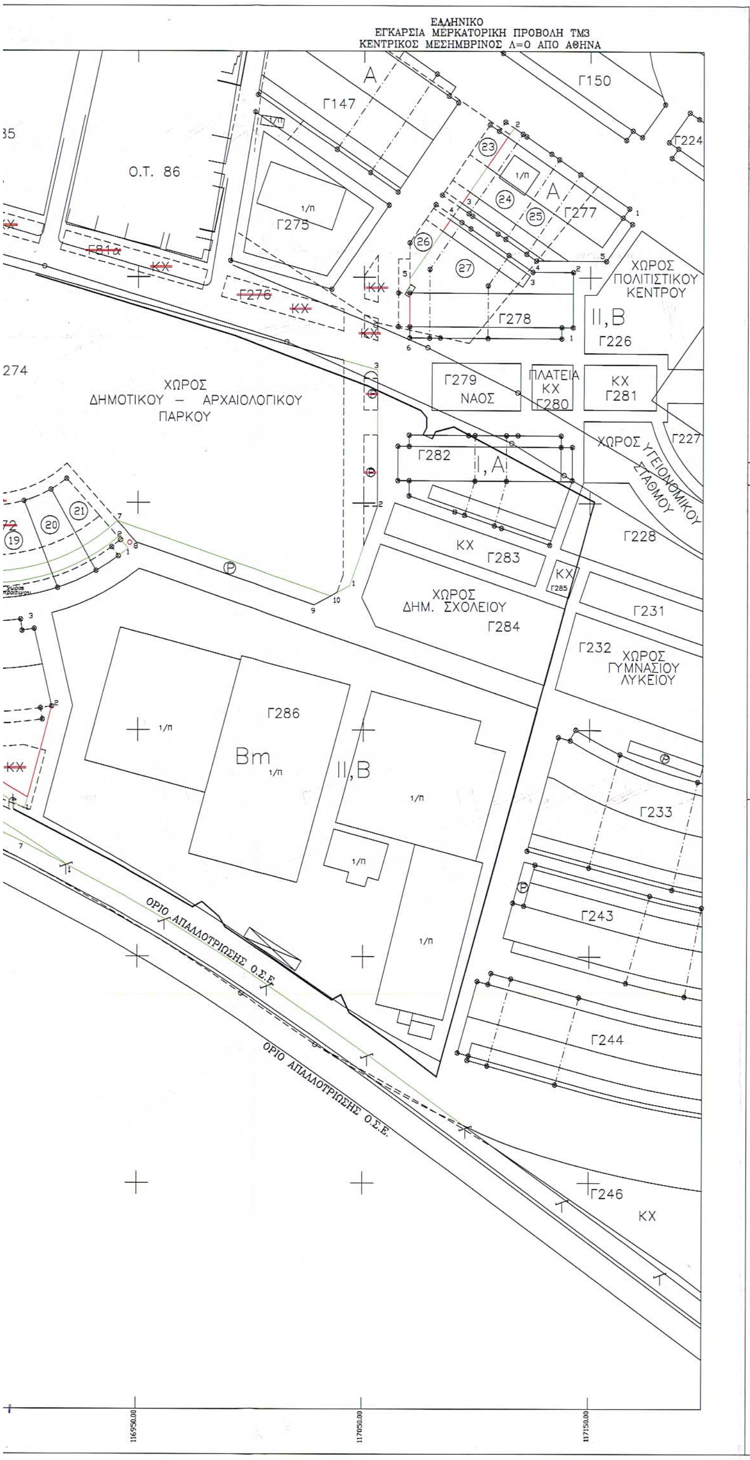


ΠΕΡΙΦΕΡΕΙΑ ΚΕΝΤΡΙΚΗΣ ΜΑΚΕΔΟΝΙΑΣ
ΝΟΜΟΣ ΘΕΣΣΑΛΟΝΙΚΗΣ
ΝΟΜΑΡΧΙΑΚΗ ΑΥΤΟΔ/ΣΗ ΘΕΣ/ΝΙΚΗΣ
ΔΙΕΥΘΥΝΣΗ ΠΟΛΕΟΔΟΜΙΑΣ
ΤΜΗΜΑ: ΠΟΛΕΟΔΟΜΙΚΩΝ ΣΧΕΔΙΩΝ
ΚΑΙ ΚΑΝΟΝΩΝ

Συνοδεύει την 29/46819/ΠΣΚ/1298 ... Απόφαση Νομάρχη Θεσσαλονίκης "Τροποποίηση του σχεδίου πόλης και όρων δόμησης στον οικισμό Αγίου Αθανασίου του Δήμου Αγίου Αθανασίου (Ν. Θεσσαλονίκης)"

Θεσσαλονίκη 12/12/2003
Ο ΔΙΕΥΘΥΝΤΗΣ

ΚΩΝΣΤΑΝΤΙΝΟΣ ΤΣΙΛΙΑΣ
Αγρον. Τοπ. Μηχ/κός
με βαθμό Διευθυντή


ΔΙΑΓΡΑΜΜΜΑ ΔΙΑΝΟΜΗΣ ΠΙΝΑΚΙΔΩΝ

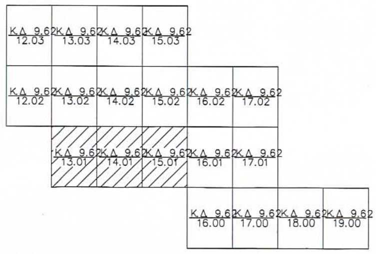

ΕΛΛΗΝΙΚΗ ΔΗΜΟΚΡΑΤΙΑ
ΠΕΡΙΦΕΡΕΙΑ ΚΕΝΤΡΙΚΗΣ ΜΑΚΕΔΟΝΙΑΣ
ΝΟΜΟΣ ΘΕΣΣΑΛΟΝΙΚΗΣ
ΝΟΜΑΡΧΙΑΚΗ ΑΥΤΟΔΙΟΙΚΗΣΗ ΘΕΣ/ΝΙΚΗΣ
ΔΙΕΥΘΥΝΣΗ ΠΟΛΕΟΔΟΜΙΑΣ
ΤΜΗΜΑ ΠΟΛΕΟΔΟΜΙΚΩΝ ΕΦΑΡΜΟΓΩΝ

ΜΕΛΕΤΗ : α) Παραγωγή τοπογραφικών υπόβαθρων, σύνταξη πράξεων τακτοποίησης και αναλογισμού, και σύνταξη διορθωτικών πράξεων εφαρμογής.
β) Τροποποιήσεις του ισχύοντος σχεδίου πόλεως του οικισμού Αγίου Αθανασίου του Δήμου Αγίου Αθανασίου Ν. Θεσ/νίκης.

Επιβλέποντες Μελέτης	Ανάδοχοι Μελετητές
Θεσσαλονίκη .... Ο επιβλέπων Μηχανικός ΛΕΠΕΣΗΣ ΕΥΣΤΑΘΙΟΣ Αρχ. Μηχ/κος με α' βαθμό	ΚΑΛΤΣΙΔΗΣ ΑΘΑΝΑΣΙΟΣ Αγρ. Τοπογράφος Μηχανικός

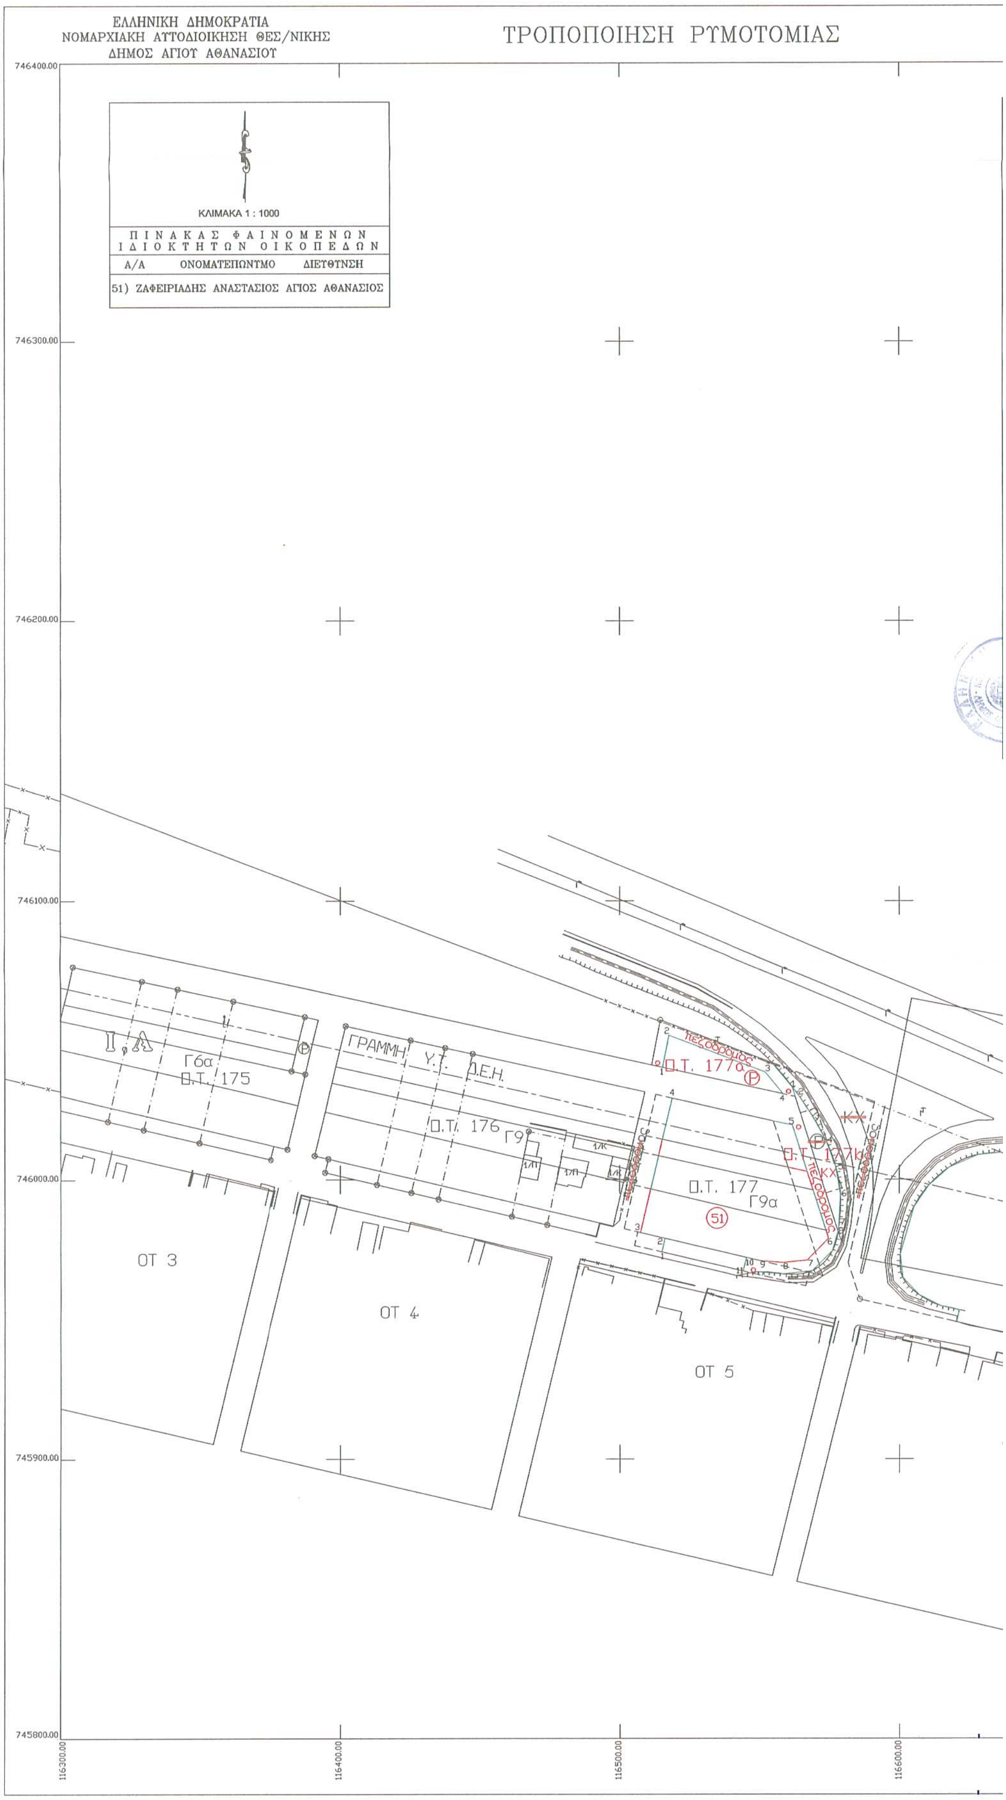
ΕΛΛΗΝΙΚΗ ΔΗΜΟΚΡΑΤΙΑ
ΝΟΜΑΡΧΙΑΚΗ ΑΥΤΟΔΙΟΙΚΗΣΗ ΘΕΣ/ΝΙΚΗΣ
ΔΗΜΟΣ ΑΓΙΟΥ ΑΘΑΝΑΣΙΟΥ
ΤΡΟΠΟΠΟΙΗΣΗ ΡΥΜΟΤΟΜΙΑΣ
ΚΛΙΜΑΚΑ 1 : 1000
ΠΙΝΑΚΑΣ ΦΑΙΝΟΜΕΝΩΝ ΙΔΙΟΚΤΗΤΩΝ ΟΙΚΟΠΕΔΩΝ
Α/Α ΟΝΟΜΑΤΕΠΩΝΥΜΟ ΔΙΕΥΘΥΝΣΗ
51) ΖΑΦΕΙΡΙΑΔΗΣ ΑΝΑΣΤΑΣΙΟΣ ΑΓΙΟΣ ΑΘΑΝΑΣΙΟΣ
746400.00
746300.00
746200.00
746100.00
746000.00
745900.00
745800.00
116300.00
116400.00
116500.00
116600.00
ΓΡΑΜΜΗ Υ.Τ. Δ.Ε.Η.
Γ6α
Ο.Τ. 175
Ο.Τ. 176
Γ9
Ο.Τ. 177α
Ο.Τ. 177β
Ο.Τ. 177
Γ9α
51
πεζόδρομος
ΟΤ 3
ΟΤ 4
ΟΤ 5

ΕΛΛΗΝΙΚΟ DATUM
ΕΓΚΑΡΣΙΑ ΜΕΡΚΑΤΟΡΙΚΗ ΠΡΟΒΟΛΗ ΤΜ3°
ΚΕΝΤΡΙΚΟΣ ΜΕΣΗΜΒΡΙΝΟΣ Λ=0° ΑΠΟ ΑΘΗΝΑ

ΠΙΝΑΚΑΣ ΣΥΝΤΕΤΑΓΜΕΝΩΝ
ΚΟΡΥΦΩΝ ΟΙΚΟΔΟΜΙΚΩΝ ΤΕΤΡΑΓΩΝΩΝ

ΓΡΑΜΜΑ	Χ	Υ
Γ 177		
Γ 177.1	116515.069	745974.124
Γ 177.2	116516.218	745978.990
Γ 177.3	116507.458	745981.057
Γ 177.4	116518.716	746028.763
Γ 177.5	116561.846	746019.356
Γ 177.6	116574.751	745978.886
Γ 177.7	116567.154	745971.172
Γ 177.8	116558.471	745970.263
Γ 177.9	116550.269	749970.955
Γ 177.10	116545.416	745972.100
Γ 177.11	116544.267	745967.234
Γ 177Α		
Γ 177Α.1	116515.378	746039.986
Γ 177Α.2	116517.623	746051.441
Γ 177Α.3	116552.072	746038.208
Γ 177Α.4	116558.227	746030.703
Γ 177Β		
Γ 177Β.1	116561.806	746032.648
Γ 177Β.2	116563.597	746030.464
Γ 177Β.3	116569.165	746022.272
Γ 177Β.4	116573.840	746013.738
Γ 177Β.5	116577.317	746004.402
Γ 177Β.6	116578.933	745994.627
Γ 177Β.7	116578.471	745984.130
Γ 177Β.8	116578.126	745981.466


Το παρον Τοπογραφικο Διαγραμμα συνοδευει την υπ'αριθμ. 110/28.3.2002 αποφαση του Δημοτικου Συμβουλιου.

Ε Θ Ε Ω Ρ Η Θ Η
Ο Δ Η Μ Α Ρ Χ Ο Σ


ΠΕΡΙΦΕΡΕΙΑ ΚΕΝΤΡΙΚΗΣ ΜΑΚΕΔΟΝΙΑΣ
ΝΟΜΟΣ ΘΕΣΣΑΛΟΝΙΚΗΣ
ΝΟΜΑΡΧΙΑΚΗ ΑΥΤΟΔ/ΣΗ ΘΕΣ/ΝΙΚΗΣ
ΔΙΕΥΘΥΝΣΗ ΠΟΛΕΟΔΟΜΙΑΣ
ΤΜΗΜΑ: ΠΟΛΕΟΔΟΜΙΚΩΝ ΣΧΕΔΙΩΝ
ΚΑΙ ΚΑΝΟΝΩΝ

Συνοδεύει την 29/46819/ΠΣΚ/1298 Απόφαση Νομάρχη Θεσσαλονίκης [illegible]

Θεσσαλονίκη 12/1?/2003
Ο ΔΙΕΥΘΥΝΤΗΣ

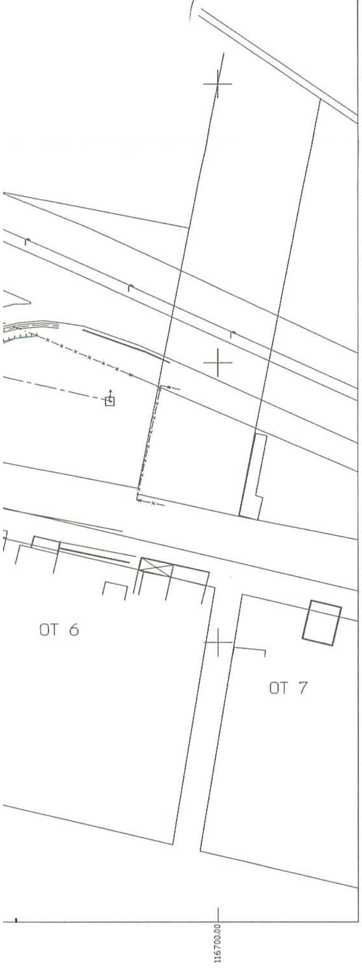

ΔΙΑΓΡΑΜΜΜΑ ΔΙΑΝΟΜΗΣ ΠΙΝΑΚΙΔΩΝ

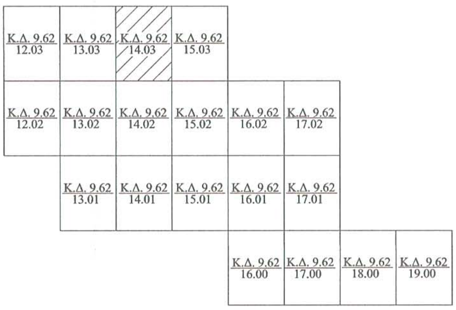

ΕΛΛΗΝΙΚΗ ΔΗΜΟΚΡΑΤΙΑ
ΠΕΡΙΦΕΡΕΙΑ ΚΕΝΤΡΙΚΗΣ ΜΑΚΕΔΟΝΙΑΣ
ΝΟΜΟΣ ΘΕΣΣΑΛΟΝΙΚΗΣ
ΝΟΜΑΡΧΙΑΚΗ ΑΥΤΟΔΙΟΙΚΗΣΗ ΘΕΣ/ΝΙΚΗΣ
ΔΙΕΥΘΥΝΣΗ ΠΟΛΕΟΔΟΜΙΑΣ
ΤΜΗΜΑ ΠΟΛΕΟΔΟΜΙΚΩΝ ΕΦΑΡΜΟΓΩΝ

14.03

ΜΕΛΕΤΗ : α) Παραγωγή τοπογραφικών υπόβαθρων, σύνταξη πράξεων τακτοποίησης και αναλογισμού, και σύνταξη διορθωτικών πράξεων εφαρμογής.
β) Τροποποιήσεις του ισχύοντος σχεδίου πόλεως του οικισμού Αγίου Αθανασίου του Δήμου Αγίου Αθανασίου Ν. Θεσ/νίκης.


ΕΘΝΙΚΟ ΤΥΠΟΓΡΑΦΕΙΟ
Για τεχνικούς λόγους στο σχεδιάγραμμα έγινε σμίκρυνση κατά ποσοστό %

Επιβλέποντες Μελέτης	Ανάδοχοι Μελετητές
Θεσσαλονίκη .... Ο επιβλέπων Μηχανικός ΛΕΠΕΣΗΣ ΕΥΣΤΑΘΙΟΣ Αρχ. Μηχ/κος με α' βαθμό	ΚΑΛΤΣΙΔΗΣ ΑΘΑΝΑΣΙΟΣ Αγρ. Τοπογράφος Μηχανικός Διοικητηρίου 8 54630 Θεσσαλονίκη Τηλ. : 0310.542200 Fax : 0310.542200

ΕΛΛΗΝΙΚΗ ΔΗΜΟΚΡΑΤΙΑ
ΝΟΜΑΡΧΙΑΚΗ ΑΥΤΟΔΙΟΙΚΗΣΗ ΘΕΣ/ΝΙΚΗΣ
ΔΗΜΟΣ ΑΓΙΟΥ ΑΘΑΝΑΣΙΟΥ

ΤΡΟΠΟΠΟΙΗΣΗ ΡΥΜΟΤΟΜΙΑΣ

ΕΛΛΗΝΙΚΟ DATUM
ΕΓΚΑΡΣΙΑ ΜΕΡΚΑΤΟΡΙΚΗ ΠΡΟΒΟΛΗ ΤΜ3°
ΚΕΝΤΡΙΚΟΣ ΜΕΣΗΜΒΡΙΝΟΣ Λ=0° ΑΠΟ ΑΘΗΝΑ

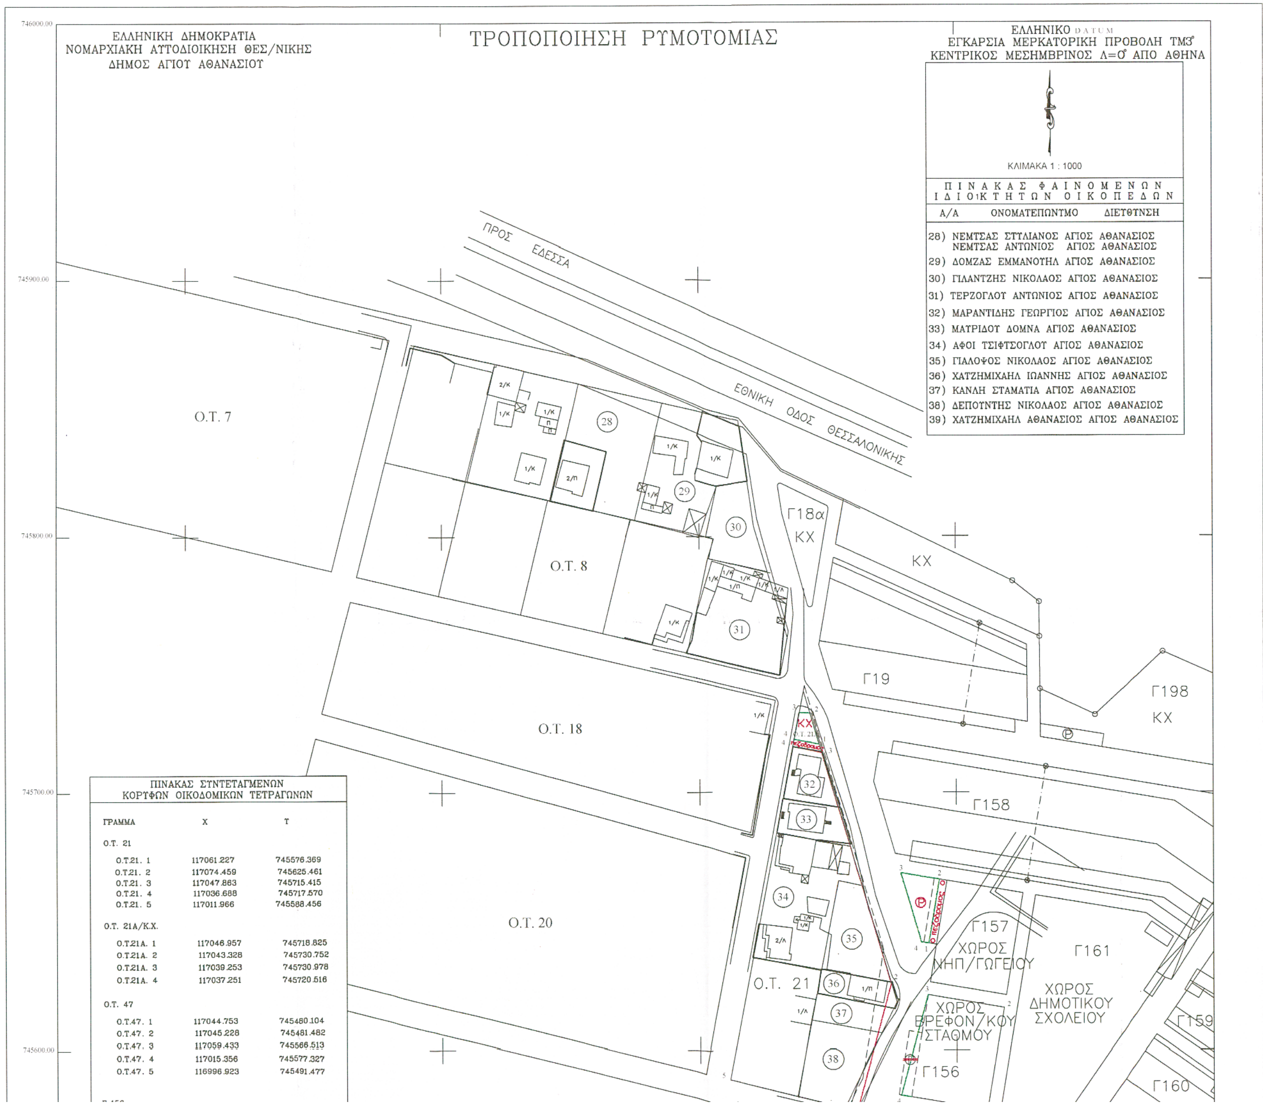

ΚΛΙΜΑΚΑ 1 : 1000

ΠΙΝΑΚΑΣ ΦΑΙΝΟΜΕΝΩΝ ΙΔΙΟΚΤΗΤΩΝ ΟΙΚΟΠΕΔΩΝ

Α/Α	ΟΝΟΜΑΤΕΠΩΝΥΜΟ	ΔΙΕΥΘΥΝΣΗ
28)	ΝΕΜΤΣΑΣ ΣΤΥΛΙΑΝΟΣ	ΑΓΙΟΣ ΑΘΑΝΑΣΙΟΣ
	ΝΕΜΤΣΑΣ ΑΝΤΩΝΙΟΣ	ΑΓΙΟΣ ΑΘΑΝΑΣΙΟΣ
29)	ΔΟΜΖΑΣ ΕΜΜΑΝΟΥΗΛ	ΑΓΙΟΣ ΑΘΑΝΑΣΙΟΣ
30)	ΓΙΛΑΝΤΖΗΣ ΝΙΚΟΛΑΟΣ	ΑΓΙΟΣ ΑΘΑΝΑΣΙΟΣ
31)	ΤΕΡΖΟΓΛΟΥ ΑΝΤΩΝΙΟΣ	ΑΓΙΟΣ ΑΘΑΝΑΣΙΟΣ
32)	ΜΑΡΑΝΤΙΔΗΣ ΓΕΩΡΓΙΟΣ	ΑΓΙΟΣ ΑΘΑΝΑΣΙΟΣ
33)	ΜΑΥΡΙΔΟΥ ΔΟΜΝΑ	ΑΓΙΟΣ ΑΘΑΝΑΣΙΟΣ
34)	ΑΦΟΙ ΤΣΙΦΤΣΟΓΛΟΥ	ΑΓΙΟΣ ΑΘΑΝΑΣΙΟΣ
35)	ΓΙΑΛΟΨΟΣ ΝΙΚΟΛΑΟΣ	ΑΓΙΟΣ ΑΘΑΝΑΣΙΟΣ
36)	ΧΑΤΖΗΜΙΧΑΗΛ ΙΩΑΝΝΗΣ	ΑΓΙΟΣ ΑΘΑΝΑΣΙΟΣ
37)	ΚΑΝΔΗ ΣΤΑΜΑΤΙΑ	ΑΓΙΟΣ ΑΘΑΝΑΣΙΟΣ
38)	ΔΕΠΟΥΝΤΗΣ ΝΙΚΟΛΑΟΣ	ΑΓΙΟΣ ΑΘΑΝΑΣΙΟΣ
39)	ΧΑΤΖΗΜΙΧΑΗΛ ΑΘΑΝΑΣΙΟΣ	ΑΓΙΟΣ ΑΘΑΝΑΣΙΟΣ

ΠΙΝΑΚΑΣ ΣΥΝΤΕΤΑΓΜΕΝΩΝ ΚΟΡΥΦΩΝ ΟΙΚΟΔΟΜΙΚΩΝ ΤΕΤΡΑΓΩΝΩΝ

ΓΡΑΜΜΑ	Χ	Υ
Ο.Τ. 21		
Ο.Τ.21. 1	117061.227	745576.369
Ο.Τ.21. 2	117074.459	745625.461
Ο.Τ.21. 3	117047.863	745715.415
Ο.Τ.21. 4	117036.688	745717.570
Ο.Τ.21. 5	117011.966	745588.456
Ο.Τ. 21Α/Κ.Χ.		
Ο.Τ.21Α. 1	117046.957	745718.825
Ο.Τ.21Α. 2	117043.328	745730.752
Ο.Τ.21Α. 3	117039.253	745730.978
Ο.Τ.21Α. 4	117037.251	745720.516
Ο.Τ. 47		
Ο.Τ.47. 1	117044.753	745480.104
Ο.Τ.47. 2	117045.228	745481.482
Ο.Τ.47. 3	117059.433	745566.513
Ο.Τ.47. 4	117015.356	745577.327
Ο.Τ.47. 5	116996.923	745491.477

ΕΘΝΙΚΟ ΤΥΠΟΓΡΑΦΕΙΟ
Για τεχνικούς λόγους στο σχεδιάγραμμα έγινε σμίκρυνση κατά ποσοστό 34 %

ΠΕΡΙΦΕΡΕΙΑ ΚΕΝΤΡΙΚΗΣ ΜΑΚΕΔΟΝΙΑΣ
ΝΟΜΟΣ ΘΕΣΣΑΛΟΝΙΚΗΣ
ΝΟΜΑΡΧΙΑΚΗ ΑΥΤΟΔ/ΣΗ ΘΕΣ/ΝΙΚΗΣ
ΔΙΕΥΘΥΝΣΗ ΠΟΛΕΟΔΟΜΙΑΣ
ΤΜΗΜΑ: ΠΟΛΕΟΔΟΜΙΚΩΝ ΣΧΕΔΙΩΝ ΚΑΙ ΚΑΝΟΝΩΝ

Συνοδεύει την 29/46819/ΠΣΚ/1298 ... Απόφαση Νομάρχη Θεσσαλονίκης «Τροποποίηση του σχεδίου πόλης μεταξύ Γηπέδου στο εθνικό δρόμο Αθηνών και Αγίου Αθανασίου (Ν. Θεσσαλονίκης)»

Θεσσαλονίκη 12/12/2003
Ο ΔΙΕΥΘΥΝΤΗΣ

ΔΙΑΓΡΑΜΜΑ ΔΙΑΝΟΜΗΣ ΠΙΝΑΚΙΔΩΝ


Κ.Δ. 9.62	Κ.Δ. 9.62	Κ.Δ. 9.62	Κ.Δ. 9.62
12.03	13.03	14.03	15.03


Ο.Τ.47. 2	117045.226	745481.482
Ο.Τ.47. 3	117059.433	745566.513
Ο.Τ.47. 4	117015.356	745577.327
Ο.Τ.47. 5	116996.923	745491.477
Γ 156		
Γ 156.1	117111.857	745576.850
Γ 156.2	117118.449	745616.303
Γ 156.3	117088.859	745621.247
Γ 156.4	117078.399	745582.440
Ρ		
Ρ.1	117089.163	745641.270
Ρ.2	117093.315	745666.125
Ρ.3	117078.383	745668.620
Ρ.4	117086.330	745641.743

Το παρον Τοπογραφικο Διαγραμμα
συνοδευει την υπ'αριθμ.........................
αποφαση του Δημοτικου Συμβουλιου.

ΕΘΕΩΡΗΘΗ
Ο ΔΗΜΑΡΧΟΣ

ΚΑΜΠΑΤΖΗΣ ΑΡΙΣΤΕΙΔΗΣ
ΔΗΜΑΡΧΟΣ

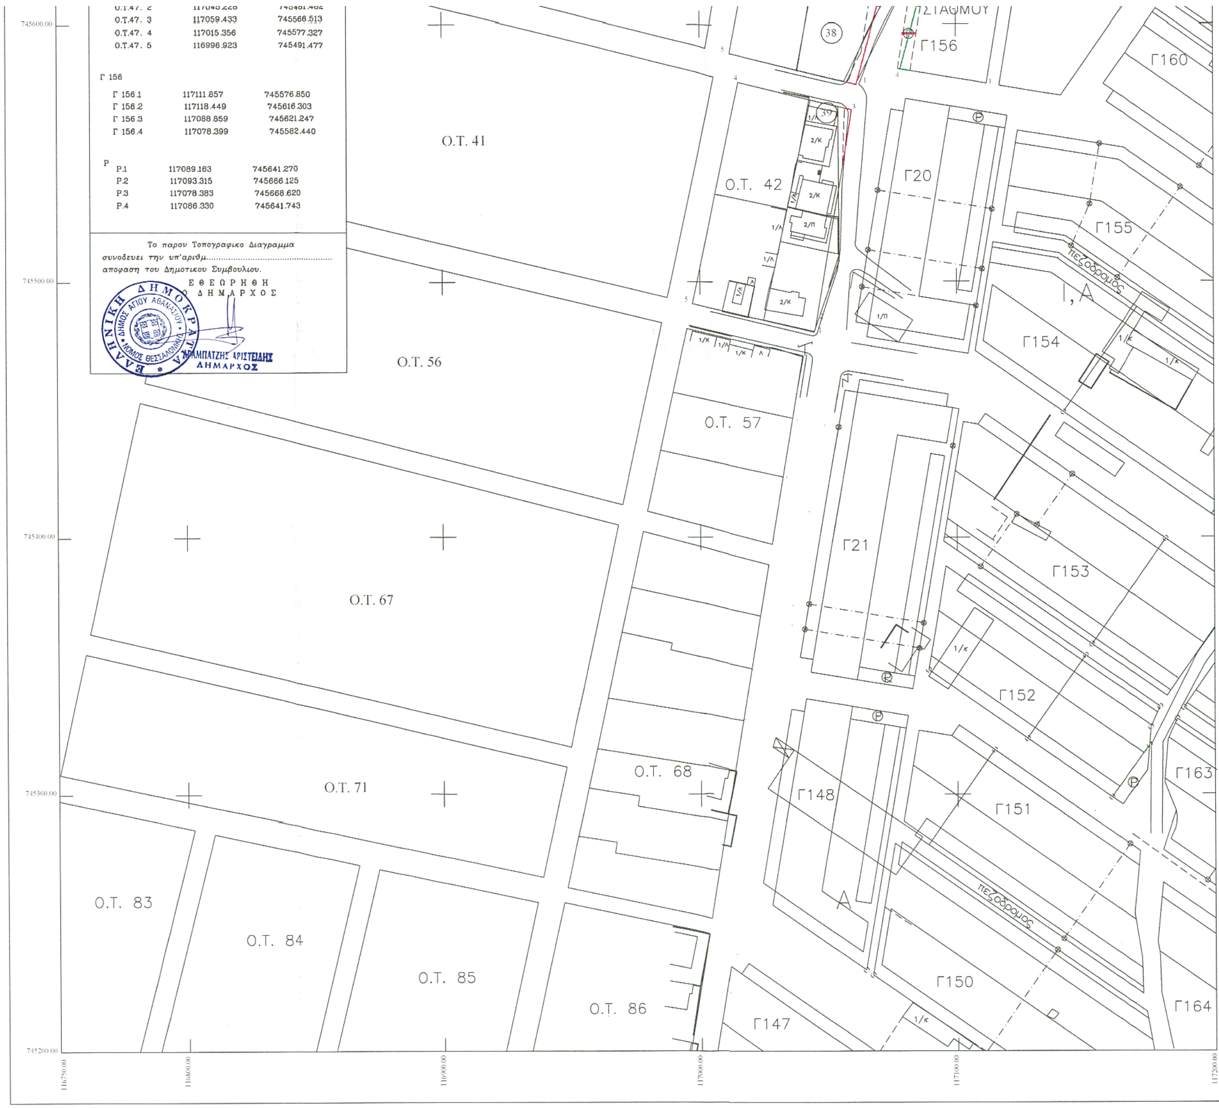


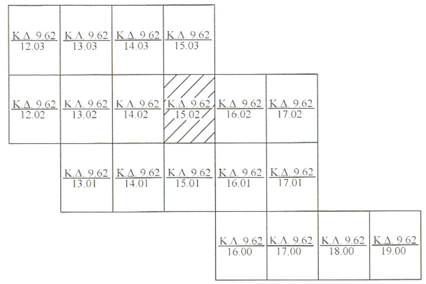

ΕΛΛΗΝΙΚΗ ΔΗΜΟΚΡΑΤΙΑ
ΠΕΡΙΦΕΡΕΙΑ ΚΕΝΤΡΙΚΗΣ ΜΑΚΕΔΟΝΙΑΣ
ΝΟΜΟΣ ΘΕΣΣΑΛΟΝΙΚΗΣ
ΝΟΜΑΡΧΙΑΚΗ ΑΥΤΟΔΙΟΙΚΗΣΗ ΘΕΣ/ΝΙΚΗΣ
ΔΙΕΥΘΥΝΣΗ ΠΟΛΕΟΔΟΜΙΑΣ
ΤΜΗΜΑ ΠΟΛΕΟΔΟΜΙΚΩΝ ΕΦΑΡΜΟΓΩΝ

ΜΕΛΕΤΗ : α) Παραγωγή τοπογραφικών υπόβαθρων, σύνταξη πράξεων τακτοποίησης και αναλογισμού, και σύνταξη διορθωτικών πράξεων εφαρμογής.
β) Τροποποιήσεις του ισχύοντος σχεδίου πόλεως του οικισμού Αγίου Αθανασίου του Δήμου Αγίου Αθανασίου Ν. Θεσ/νίκης.

Επιβλέποντες Μελέτης	Ανάδοχοι Μελετητές
Θεσσαλονίκη .... Ο επιβλέπων Μηχανικός ΛΕΠΕΣΗΣ ΕΥΣΤΑΘΙΟΣ Αρχ. Μηχ/κος με α' βαθμό	ΚΑΛΤΣΙΔΗΣ ΑΘΑΝΑΣΙΟΣ Αγρ. Τοπογράφος Μηχανικός

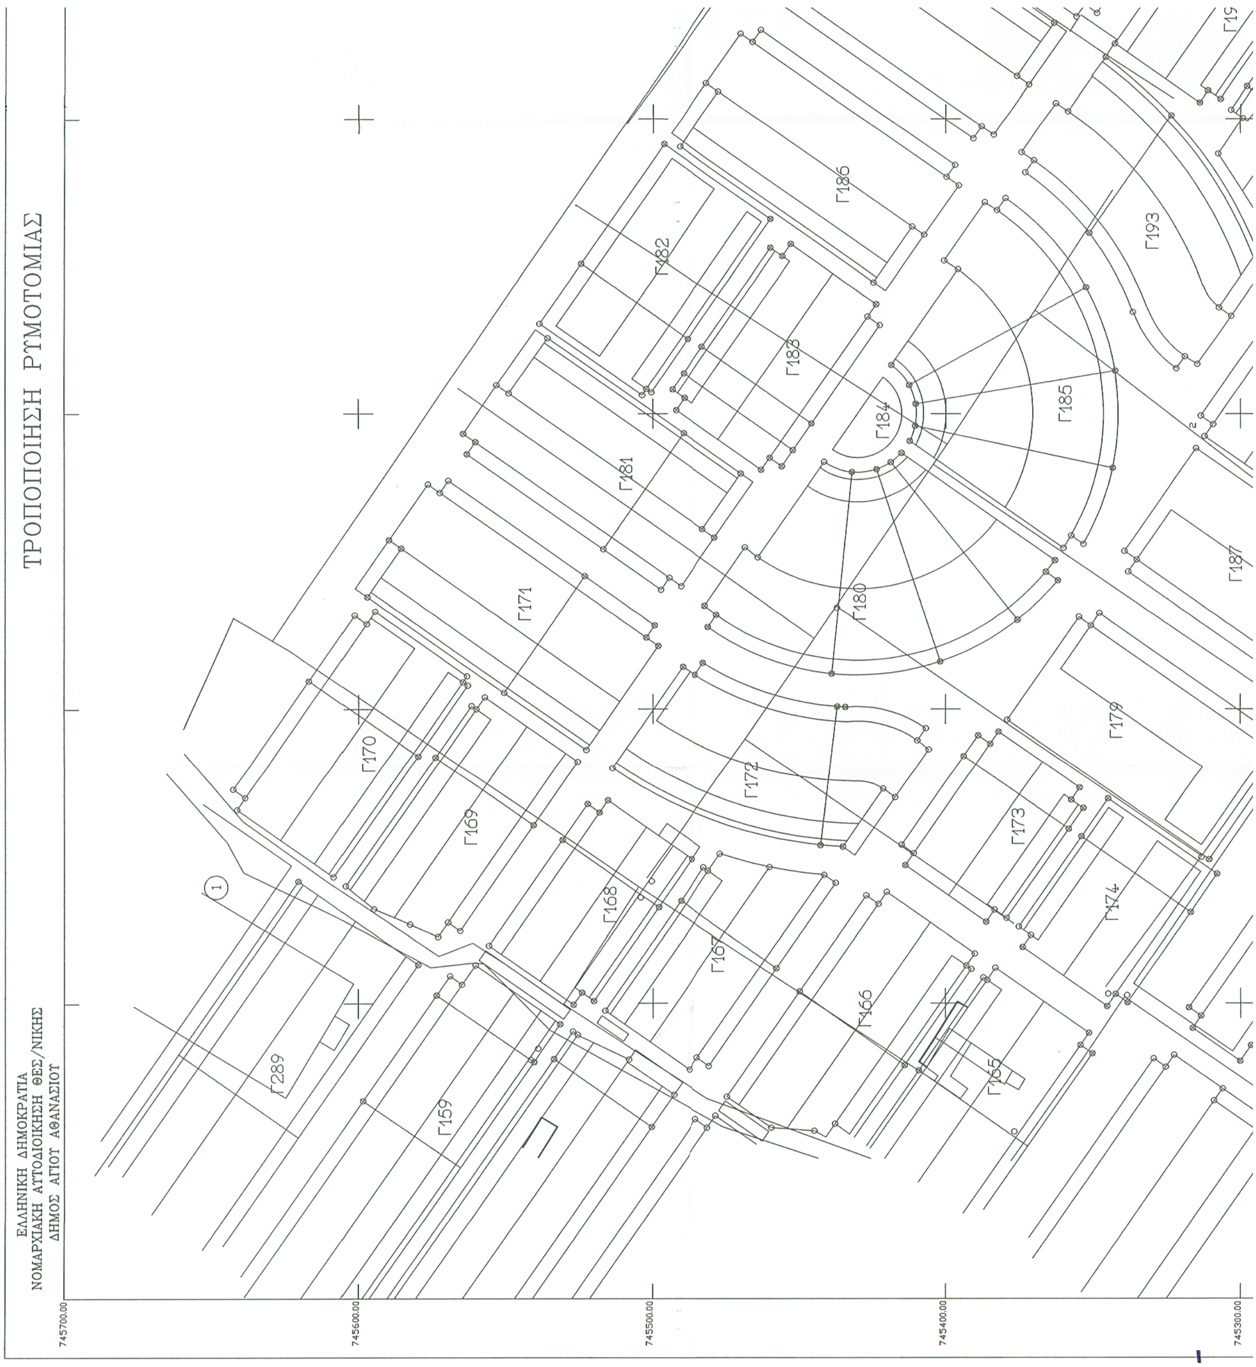
ΤΡΟΠΟΠΟΙΗΣΗ ΡΥΜΟΤΟΜΙΑΣ
ΕΛΛΗΝΙΚΗ ΔΗΜΟΚΡΑΤΙΑ
ΝΟΜΑΡΧΙΑΚΗ ΑΥΤΟΔΙΟΙΚΗΣΗ ΘΕΣ/ΝΙΚΗΣ
ΔΗΜΟΣ ΑΓΙΟΥ ΑΘΑΝΑΣΙΟΥ
Γ186
Γ182
Γ193
Γ183
Γ184
Γ185
Γ181
Γ187
Γ171
Γ180
Γ170
Γ179
Γ172
Γ169
Γ173
Γ168
Γ174
Γ167
Γ166
Γ289
Γ165
Γ159
1
745700.00
745600.00
745500.00
745400.00
745300.00

ΕΛΛΗΝΙΚΟ DATUM
ΕΓΚΑΡΣΙΑ ΜΕΡΚΑΤΟΡΙΚΗ ΠΡΟΒΟΛΗ ΤΜ3'
ΚΕΝΤΡΙΚΟΣ ΜΕΣΗΜΒΡΙΝΟΣ Λ=0' ΑΠΟ ΑΘΗΝΑ

ΠΙΝΑΚΑΣ ΣΥΝΤΕΤΑΓΜΕΝΩΝ
ΚΟΡΥΦΩΝ ΟΙΚΟΔΟΜΙΚΩΝ ΤΕΤΡΑΓΩΝΩΝ

ΓΡΑΜΜΑ	X	Τ
Γ 191		
Γ 191.1	117534.526	745234.101
Γ 191.2	117467.490	745280.804
Γ 191.3	117439.766	745241.009
Γ 191.4	117506.802	745194.306
Γ 192		
Γ 192.1	117560.249	745271.026
Γ 192.2	117495.264	745316.297
Γ 192.3	117472.400	745283.477
Γ 192.4	117537.385	745238.205
Γ 198		
Γ 198.1	117645.829	745211.405
Γ 198.2	117562.301	745269.596
Γ 198.3	117539.435	745236.774
Γ 198.4	117622.963	745178.584
Γ 199		
Γ 199.1	117621.746	745173.339
Γ 199.2	117536.578	745232.671
Γ 199.3	117508.853	745192.877
Γ 199.4	117594.022	745133.544

Το παρον Τοπογραφικο Διαγραμμα
συνοδευει την υπ'αριθμ. 110/283.2002
αποφαση του Δημοτικου Συμβουλιου.
Ε Θ Ε Ω Ρ Η Θ Η
Ο ΔΗΜΑΡΧΟΣ





ΠΕΡΙΦΕΡΕΙΑ ΚΕΝΤΡΙΚΗΣ ΜΑΚΕΔΟΝΙΑΣ
ΝΟΜΟΣ ΘΕΣΣΑΛΟΝΙΚΗΣ
ΝΟΜΑΡΧΙΑΚΗ ΑΥΤΟΔ/ΣΗ ΘΕΣ/ΝΙΚΗΣ
ΔΙΕΥΘΥΝΣΗ ΠΟΛΕΟΔΟΜΙΑΣ
ΤΜΗΜΑ: ΠΟΛΕΟΔΟΜΙΚΩΝ ΣΧΕΔΙΩΝ
ΚΑΙ ΚΑΝΟΝΩΝ

Συνοδεύει την 29/ 46819/ΠΣΚ/1298 Απόφαση Νομάρχη Θεσσαλονίκης "Τροποποίησης του σχεδίου πόλης και όρων δόμησης στον οικισμό Αγίου Αθανασίου του Δήμου Αγίου Αθανασίου (Ν. Θεσσαλονίκης)"

Θεσσαλονίκη 12/12/2003
Ο ΔΙΕΥΘΥΝΤΗΣ


ΔΙΑΓΡΑΜΜΜΑ ΔΙΑΝΟΜΗΣ ΠΙΝΑΚΙΔΩΝ

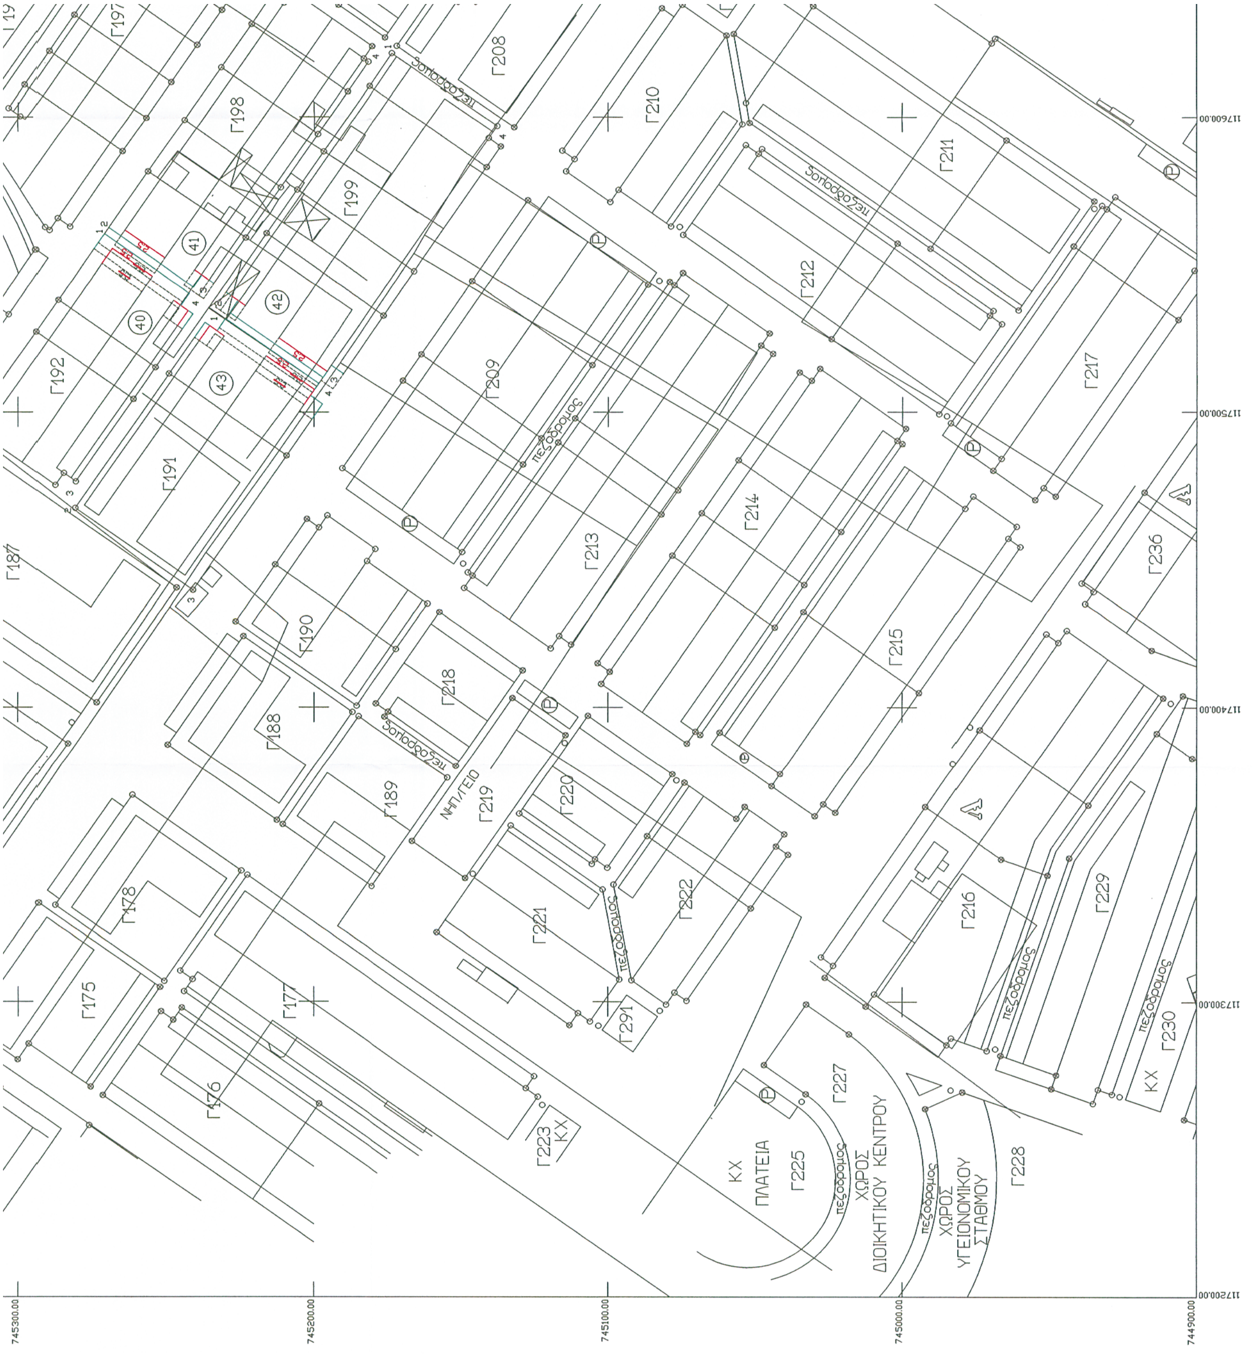
Γ197
Γ198
Γ199
Γ208
Γ210
Γ211
Γ212
Γ209
Γ217
Γ192
Γ191
Γ213
Γ214
Γ215
Γ236
Γ187
Γ190
Γ218
Γ188
Γ189
ΝΗΠΙΓΕΙΟ
Γ219
Γ220
Γ216
Γ229
Γ178
Γ221
Γ222
Γ175
Γ177
Γ291
Γ230
Γ176
Γ223
ΚΧ
Γ227
Γ225
ΚΧ
ΠΛΑΤΕΙΑ
ΧΩΡΟΣ
ΔΙΟΙΚΗΤΙΚΟΥ ΚΕΝΤΡΟΥ
ΧΩΡΟΣ
ΥΓΕΙΟΝΟΜΙΚΟΥ
ΣΤΑΘΜΟΥ
Γ228
πεζόδρομος
40
41
42
43
745300.00
745200.00
745100.00
745000.00
744900.00
117600.00
117500.00
117400.00
117300.00
117200.00

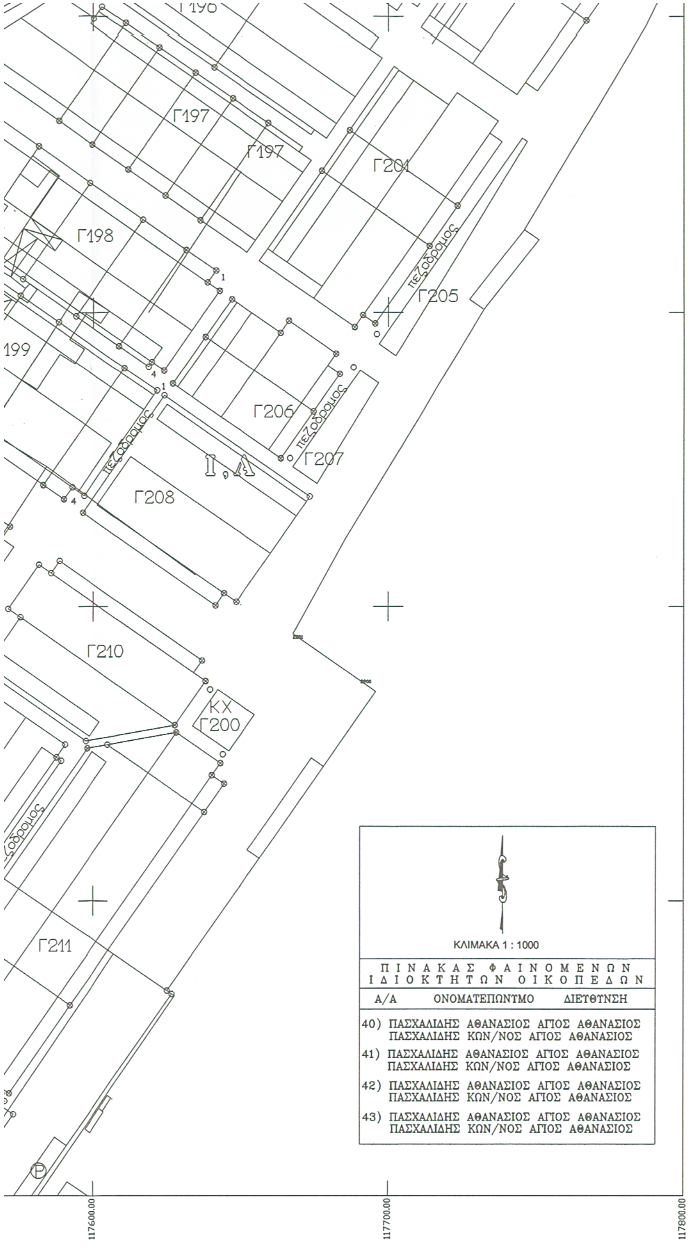

ΚΛΙΜΑΚΑ 1 : 1000

ΠΙΝΑΚΑΣ ΦΑΙΝΟΜΕΝΩΝ ΙΔΙΟΚΤΗΤΩΝ ΟΙΚΟΠΕΔΩΝ		
Α/Α	ΟΝΟΜΑΤΕΠΩΝΥΜΟ	ΔΙΕΥΘΥΝΣΗ
40)	ΠΑΣΧΑΛΙΔΗΣ ΑΘΑΝΑΣΙΟΣ ΠΑΣΧΑΛΙΔΗΣ ΚΩΝ/ΝΟΣ	ΑΓΙΟΣ ΑΘΑΝΑΣΙΟΣ ΑΓΙΟΣ ΑΘΑΝΑΣΙΟΣ
41)	ΠΑΣΧΑΛΙΔΗΣ ΑΘΑΝΑΣΙΟΣ ΠΑΣΧΑΛΙΔΗΣ ΚΩΝ/ΝΟΣ	ΑΓΙΟΣ ΑΘΑΝΑΣΙΟΣ ΑΓΙΟΣ ΑΘΑΝΑΣΙΟΣ
42)	ΠΑΣΧΑΛΙΔΗΣ ΑΘΑΝΑΣΙΟΣ ΠΑΣΧΑΛΙΔΗΣ ΚΩΝ/ΝΟΣ	ΑΓΙΟΣ ΑΘΑΝΑΣΙΟΣ ΑΓΙΟΣ ΑΘΑΝΑΣΙΟΣ
43)	ΠΑΣΧΑΛΙΔΗΣ ΑΘΑΝΑΣΙΟΣ ΠΑΣΧΑΛΙΔΗΣ ΚΩΝ/ΝΟΣ	ΑΓΙΟΣ ΑΘΑΝΑΣΙΟΣ ΑΓΙΟΣ ΑΘΑΝΑΣΙΟΣ

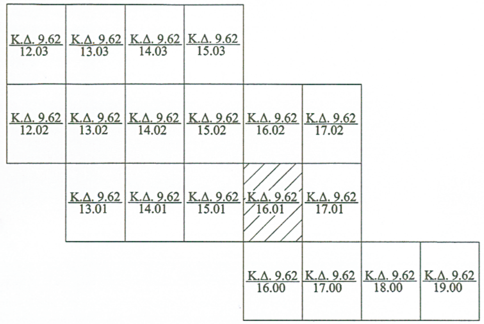

ΕΛΛΗΝΙΚΗ ΔΗΜΟΚΡΑΤΙΑ
ΠΕΡΙΦΕΡΕΙΑ ΚΕΝΤΡΙΚΗΣ ΜΑΚΕΔΟΝΙΑΣ
ΝΟΜΟΣ ΘΕΣΣΑΛΟΝΙΚΗΣ
ΝΟΜΑΡΧΙΑΚΗ ΑΥΤΟΔΙΟΙΚΗΣΗ ΘΕΣ/ΝΙΚΗΣ
ΔΙΕΥΘΥΝΣΗ ΠΟΛΕΟΔΟΜΙΑΣ
ΤΜΗΜΑ ΠΟΛΕΟΔΟΜΙΚΩΝ ΕΦΑΡΜΟΓΩΝ

16.01

ΜΕΛΕΤΗ : α) Παραγωγή τοπογραφικών υπόβαθρων, σύνταξη πράξεων τακτοποίησης και αναλογισμού, και σύνταξη διορθωτικών πράξεων εφαρμογής.
β) Τροποποιήσεις του ισχύοντος σχεδίου πόλεως του οικισμού Αγίου Αθανασίου του Δήμου Αγίου Αθανασίου Ν. Θεσ/νίκης.

Επιβλέποντες Μελέτης	Ανάδοχοι Μελετητές
Θεσσαλονίκη .... Ο επιβλέπων Μηχανικός ΛΕΠΕΣΗΣ ΕΥΣΤΑΘΙΟΣ Αρχ. Μηχ/κος με α' βαθμό	ΚΑΛΤΣΙΔΗΣ ΑΘΑΝΑΣΙΟΣ Αγρ. Τοπογράφος Μηχανικός Διοικητηρίου 8 54630 Θεσσαλονίκη Τηλ. : 0310.542200 Fax : 0310.542200

Αριθ. 29/7925/ΠΣΚ/190 (2)

Τροποποίηση ρυμοτομικού σχεδίου στο χώρο Πλατείας - ΚΧ (Ο.Τ. Γ 146) του Δήμου Επανομής Ν. Θεσσαλονίκης.

Ο ΝΟΜΑΡΧΗΣ ΘΕΣΣΑΛΟΝΙΚΗΣ

Έχοντας υπόψη:

1. Τις διατάξεις των άρθρων 152, 153 και 154 του Π.Δ. της 14/27.7.1999 «Κώδικας Βασικής Πολεοδομικής Νομοθεσίας», (ΦΕΚ 580/Δ'), όπως ισχύουν.

2. Τις διατάξεις του άρθρου 29 του Ν. 2831/2000 (ΦΕΚ 140/Α'), όπως αντικαταστάθηκαν με το άρθρο 10 του Ν. 3044/2002 (ΦΕΚ 197/Α'), και ειδικότερα την παρ. 4α) του άρθρου αυτού.

3. Τις διατάξεις του Ν. 2218/94 «Ίδρυση Νομαρχιακής Αυτοδιοίκησης κ.λπ.» (ΦΕΚ 90/Α/94), όπως τροποποιήθηκαν και συμπληρώθηκαν με το Ν. 2242/94 «Συμπλήρωση διατάξεων για τη Νομαρχιακή Αυτοδιοίκηση και άλλες διατάξεις» (ΦΕΚ 153/Α794), όπως και το άρθρο 63 του Π.Δ. 30/1996 «Κώδικας Νομαρχιακής Αυτοδιοίκησης» (ΦΕΚ 21/Α').

4. Την 21/31.3.95 Απόφαση του Νομαρχιακού Συμβουλίου θεσσαλονίκης «Οργανισμός Εσωτερικής Υπηρεσίας της Νομαρχιακής Αυτοδιοίκησης θεσσαλονίκης» (ΦΕΚ 392/Β711.4.95) όπως ισχύει.

5. Τις 585/2002 και 586/2002 Αποφ. Διοικητικού Εφετείου Θεσ/νίκης.

6. Την 77/2003 απόφαση του Δημοτικού Συμβουλίου του Δήμου Επανομής.

7. Την 192/18.11.2003 πράξη γνωμοδότησης του Συμβουλίου Χωροταξίας, Οικισμού και Περιβάλλοντος του Νομού Θεσσαλονίκης.

8.Τις διατάξεις του άρθρου 29Α του Ν. 1558/85, όπως αυτό προστέθηκε με το άρθρο 27 του Ν. 2081/92 (ΦΕΚ 154/Α792) και τη διαπίστωση ότι από τις τυχόν κανονιστικού χαρακτήρα διατάξεις της παρούσας δεν προκαλείται δαπάνη σε βάρος του κρατικού προϋπολογισμού ή του οικείου Ο.Τ.Α.

9. Την 10/6943/13.3.2003 απόφαση Νομάρχη Θεσσαλονίκης με θέμα: «Παροχή εξουσιοδότησης για υπογραφή εγγράφων με «Εντολή Νομάρχη» από το Βοηθό Νομάρχη κ. Αβραμίδη Ευστάθιο», αποφασίζουμε:

Άρθρο 1

Εγκρίνεται η τροποποίηση του ρυμοτομικού σχεδίου του Δήμου Επανομής με τον αποχαρακτηρισμό τμήματος του χώρου Πλατείας - ΚΧ (Ο.Τ. Γ146), σύμφωνα με τις 585/2002 και 586/2002 αποφάσεις του Διοικητικού Εφετείου θεσσαλονίκης, και τη μετατροπή του σε οικοδομικό τετράγωνο, τη δημιουργία πεζοδρόμων, κοινοχρήστων χώρων πρασίνου και χώρου στάθμευσης, καθώς και την επιβολή προκηπίων πλάτους 3μ. Ο χώρος πλατείας που απομένει λαμβάνει τον αριθμό Γ 146Α και το νέο οικοδομικό τετράγωνο τον αριθμό Γ 146Β. Οι ρυθμίσεις αυτές φαίνονται στο συνημμένο στην παρούσα απόφαση και θεωρημένο από το Διευθυντή της Διεύθυνσης Πολεοδομίας Ν. Θεσσαλονίκης πρωτότυπο χρωματισμένο διάγραμμα σε κλίμακα 1:500.

Άρθρο 2


Η ισχύς της απόφασης αυτής αρχίζει από τη δημοσίευσή της.

Η απόφαση αυτή και το ακριβές αντίγραφο του πρωτοτύπου διαγράμματος που τη συνοδεύει να δημοσιευθούν στην Εφημερίδα της Κυβερνήσεως.

Θεσσαλονίκη, 8 Δεκεμβρίου 2003

Με εντολή Νομάρχη
Ο Βοηθός Νομάρχη
ΕΥΣΤΑΘΙΟΣ ΑΒΡΑΜΙΔΗΣ

ΤΡΟΠΟΠΟΙΗΣΗ ΡΥΜΟΤΟΜΙΚΟΥ ΣΧΕΔΙΟΥ
ΣΤΟ ΟΙΚΟΔΟΜΙΚΟ ΤΕΤΡΑΓΩΝΟ Γ 146 ΤΟΥ ΟΙΚΙΣΜΟΥ ΕΠΑΝΟΜΗΣ
ΚΛΙΜΑΚΑ 1: 500

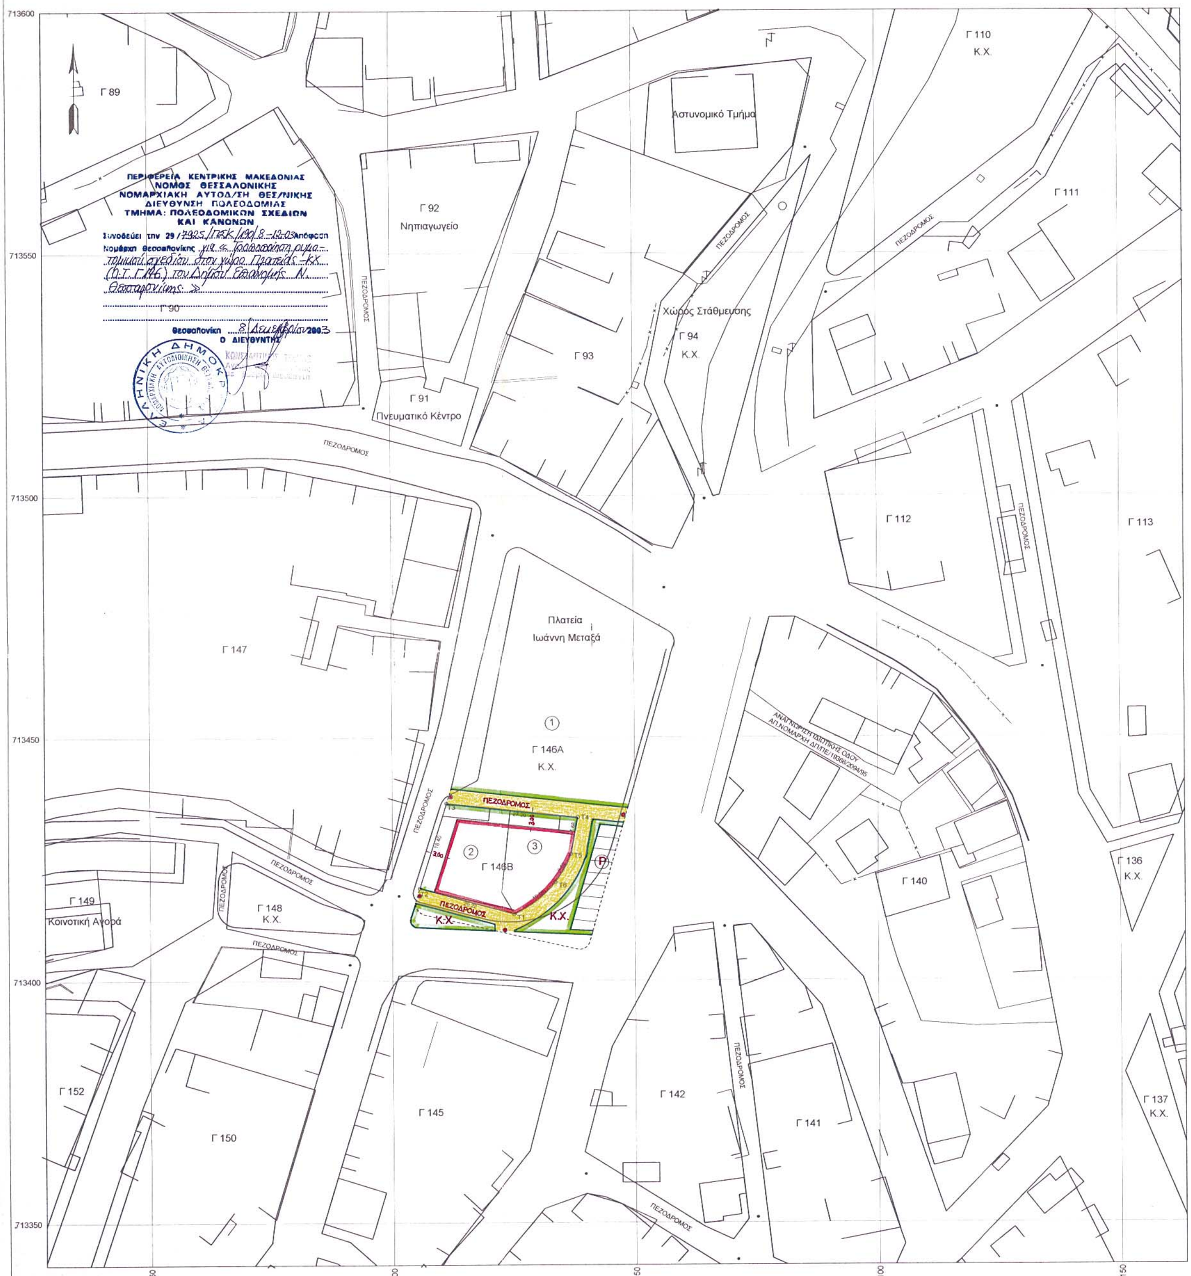

ΣΥΝΤΕΤΑΓΜΕΝΕΣ ΚΟΡΥΦΩΝ Ο.Τ. Γ146Β

Κορυφή	X	Y	Li,i+1
T1	133025.175	713413.674	20.22
T2	133005.654	713418.956	18.40
T3	133011.231	713436.490	27.20
T4	133038.272	713433.539	7.68
T5	133036.894	713425.981	6.62
T6	133033.607	713420.233	10.68

ΙΔΙΟΚΤΗΤΕΣ

ΟΙΚΟΠΕΔΟ (1) 1: ΔΗΜΟΣ ΕΠΑΝΟΜΗΣ

ΟΙΚΟΠΕΔΟ (2) 1:ΠΑΠΑΧΡΗΣΤΟΣ ΧΡΗΣΤΟΣ ΤΟΥ ΝΙΚ
2:ΔΕΛΗ ΕΥΜΟΡΦΙΑ ΣΥΖ.ΒΑΣΙΛΕΙΟΥ
3:ΕΥΑΓΓΕΛΙΝΟΥ ΑΙΚΑΤΕΡΙΝΗ ΣΥΖ.

ΟΙΚΟΠΕΔΟ (3) 1:ΣΑΜΑΡΑΣ ΠΑΝΑΓΙΩΤΗΣ ΤΟΥ ΧΡ.
2:ΣΑΜΑΡΑΣ ΔΗΜΗΤΡΙΟΣ ΤΟΥ ΧΡ.
3:ΣΑΜΑΡΑ ΒΑΣΙΛΙΚΗ ΣΥΖ.ΓΡΗΓ.
4:ΣΑΜΑΡΑΣ ΣΤΑΥΡΟΣ ΤΟΥ ΓΡΗΓ.
5:ΣΑΜΑΡΑΣ ΧΡΗΣΤΟΣ ΤΟΥ ΓΡΗΓ.
6:ΣΑΜΑΡΑ ΒΑΙΤΣΑ ΤΟΥ ΓΡΗΓ.

Επανομή Ιανουάριος 2003
Ο ΣΥΝΤΑΞΑΣ

ΕΘΝΙΚΟ ΤΥΠΟΓΡΑΦΕΙΟ
Για τεχνικούς λόγους στο σχεδιάγραμμο έγινε σμίκρυνση κατά ποσοστό 32 %

ΕΘΝΙΚΟ ΤΥΠΟΓΡΑΦΕΙΟ

ΕΦΗΜΕΡΙΔΑ ΤΗΣ ΚΥΒΕΡΝΗΣΕΩΣ

ΚΑΠΟΔΙΣΤΡΙΟΥ 34 * ΑΘΗΝΑ 104 32 * TELEX 223211 YPET GR * FAX 210 52 21 004
ΗΛΕΚΤΡΟΝΙΚΗ ΔΙΕΥΘΥΝΣΗ: http: www.et.gr – e-mail: webmaster @ et.gr

Πληροφορίες Α.Ε. - Ε.Π.Ε. και λοιπών Φ.Ε.Κ.: 210 527 9000-4
Φωτοαντίγραφα παλαιών ΦΕΚ - ΒΙΒΛΙΟΘΗΚΗ - ΜΑΡΝΗ 8 - Τηλ. (210)8220885 - 8222924
Δωρεάν διάθεση τεύχους Προκηρύξεων ΑΣΕΠ αποκλειστικά από Μάρνη 8

ΠΕΡΙΦΕΡΕΙΑΚΑ ΓΡΑΦΕΙΑ ΠΩΛΗΣΗΣ Φ.Ε.Κ.

ΘΕΣΣΑΛΟΝΙΚΗ - Βασ. Όλγας 227	**(2310) 423 956**	**ΛΑΡΙΣΑ** - Διοικητήριο	**(2410) 597449**
ΠΕΙΡΑΙΑΣ - Ευριπίδου 63	**(210) 413 5228**	**ΚΕΡΚΥΡΑ** - Σαμαρά 13	**(26610) 89 157**
ΠΑΤΡΑ - Κορίνθου 327	**(2610) 638 109**		**(26610) 89 105**
	(2610) 638 110	**ΗΡΑΚΛΕΙΟ** - Πλ. Ελευθερίας 1	**(2810) 396 409**
ΙΩΑΝΝΙΝΑ - Διοικητήριο	**(26510) 87215**	**ΛΕΣΒΟΣ** - Αγ. Ειρήνης 10	**(22510) 37 181**
ΚΟΜΟΤΗΝΗ - Δημοκρατίας 1	**(25310) 22 858**		**(22510) 37 187**

ΤΙΜΗ ΠΩΛΗΣΗΣ ΦΥΛΛΩΝ ΕΦΗΜΕΡΙΔΟΣ ΤΗΣ ΚΥΒΕΡΝΗΣΕΩΣ

Σε έντυπη μορφή:
- Για τα ΦΕΚ από 1 μέχρι 40 σελίδες 1 euro.
- Για τα ΦΕΚ από 40 σελίδες και πάνω η τιμή προσαυξάνεται κατά 0,05 euro για κάθε επιπλέον σελίδα.

Σε μορφή CD:

Τεύχος	Περίοδος	EURO	Τεύχος	Περίοδος	EURO
Α.Ε. & Ε.Π.Ε.	Μηνιαίο	60	Αναπτυξιακών Πράξεων και Συμβάσεων (Τ.Α.Π.Σ.)	Ετήσιο	75
Α΄ και Β΄	3μηνιαίο	75	Νομικών Προσώπων Δημοσίου Δικαίου (Ν.Π.Δ.Δ.)	Ετήσιο	75
Α΄, Β΄ και Δ΄	3μηνιαίο	90	Δελτίο Εμπορικής και Βιομηχανικής Ιδιοκτησίας (Δ.Ε.Β.Ι.)	Ετήσιο	75
Α΄	Ετήσιο	180	Ανωτάτου Ειδικού Δικαστηρίου	Ετήσιο	75
Β΄	Ετήσιο	210	Διακηρύξεων Δημοσίων Συμβάσεων	Ετήσιο	75
Γ	Ετήσιο	60			
Δ΄	Ετήσιο	150			
Παράρτημα	Ετήσιο	75			

Η τιμή πώλησης του Τεύχους Α.Ε. & Ε.Π.Ε. σε μορφή CD - rom για δημοσιεύματα μετά το 1994 καθορίζεται σε 30 euro ανά τεμάχιο, ύστερα από σχετική παραγγελία.
Η τιμή διάθεσης φωτοαντιγράφων ΦΕΚ 0,15 euro ανά σελίδα

ΕΤΗΣΙΕΣ ΣΥΝΔΡΟΜΕΣ Φ.Ε.Κ.

	Σε έντυπη μορφή		Από το Internet	
Τεύχος	Κ.Α.Ε. Προϋπολογισμού 2531	Κ.Α.Ε. ΤΑΠΕΤ 3512	Κ.Α.Ε. Προϋπολογισμού 2531	Κ.Α.Ε. ΤΑΠΕΤ 3512
	euro	euro	euro	euro
Α΄ (Νόμοι, Π.Δ., Συμβάσεις κτλ.)	205	10,25	176	8,80
Β΄ (Υπουργικές αποφάσεις κτλ.)	293	14,65	205	10,25
Γ΄ (Διορισμοί, απολύσεις κτλ. Δημ. Υπαλλήλων)	59	2,95	ΔΩΡΕΑΝ	- -
Δ΄ (Απαλλοτριώσεις, πολεοδομία κτλ.)	293	14,65	147	7,35
Αναπτυξιακών Πράξεων και Συμβάσεων (Τ.Α.Π.Σ.)	147	7,35	88	4,40
Ν.Π.Δ.Δ. (Διορισμοί κτλ. προσωπικού Ν.Π.Δ.Δ.)	59	2,95	ΔΩΡΕΑΝ	- -
Παράρτημα (Προκηρύξεις θέσεων ΔΕΠ κτλ.)	30	1,50	ΔΩΡΕΑΝ	- -
Δελτίο Εμπορικής και Βιομ/κής Ιδιοκτησίας (Δ.Ε.Β.Ι.)	59	2,95	30	1,50
Ανωτάτου Ειδικού Δικαστηρίου (Α.Ε.Δ.)	ΔΩΡΕΑΝ	-	ΔΩΡΕΑΝ	- -
Προκηρύξεων Α.Σ.Ε.Π.	ΔΩΡΕΑΝ	-	ΔΩΡΕΑΝ	- -
Ανωνύμων Εταιρειών & Ε.Π.Ε.	2.054	102,70	587	29,35
Διακηρύξεων Δημοσίων Συμβάσεων (Δ.Δ.Σ.)	205	10,25	88	4,40
Α΄, Β΄ και Δ΄			352	17,60

Το κόστος για την ετήσια συνδρομή σε ηλεκτρονική μορφή για τα προηγούμενα έτη προσαυξάνεται πέραν του ποσού της ετήσιας συνδρομής του έτους 2003 κατά 6 euro ανά έτος παλαιότητας και κατά τεύχος

* Οι συνδρομές του εσωτερικού προπληρώνονται στις ΔΟΥ που δίνουν αποδεικτικό είσπραξης (διπλότυπο) το οποίο με τη φροντίδα του ενδιαφερομένου πρέπει να στέλνεται στην Υπηρεσία του Εθνικού Τυπογραφείου.
* Η πληρωμή του υπέρ ΤΑΠΕΤ ποσοστού που αντιστοιχεί σε συνδρομές, εισπράττεται και από τις ΔΟΥ.
* Οι συνδρομητές του εξωτερικού έχουν τη δυνατότητα λήψης των δημοσιευμάτων μέσω internet, με την καταβολή των αντίστοιχων ποσών συνδρομής και ΤΑΠΕΤ.
* Οι Νομαρχιακές Αυτοδιοικήσεις, οι Δήμοι, οι Κοινότητες ως και οι επιχειρήσεις αυτών πληρώνουν το μισό χρηματικό ποσό της συνδρομής και ολόκληρο το ποσό υπέρ του ΤΑΠΕΤ.
* Η συνδρομή ισχύει για ένα χρόνο, που αρχίζει την 1η Ιανουαρίου και λήγει την 31η Δεκεμβρίου του ίδιου χρόνου. Δεν εγγράφονται συνδρομητές για μικρότερο χρονικό διάστημα.
* Η εγγραφή ή ανανέωση της συνδρομής πραγματοποιείται το αργότερο μέχρι την 31ην Δεκεμβρίου κάθε έτους.
* Αντίγραφα διπλοτύπων, ταχυδρομικές επιταγές και χρηματικά γράμματια δεν γίνονται δεκτά.

Οι υπηρεσίες εξυπηρέτησης των πολιτών λειτουργούν καθημερινά από 08.00΄ έως 13.00΄